

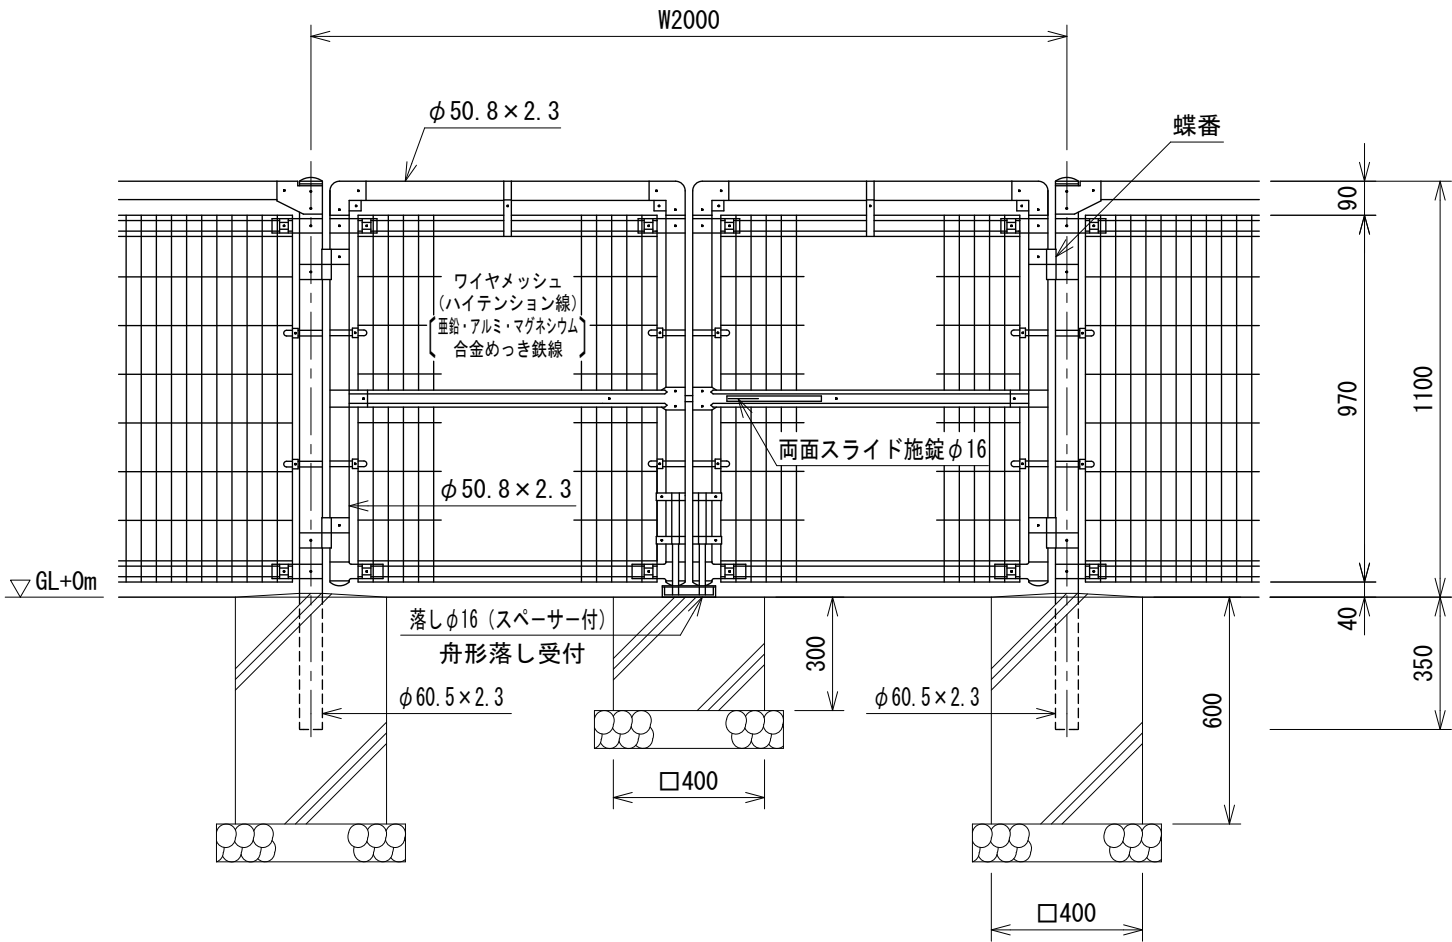


UN-A S両開き門扉 H1100-40×W2000  
[積雪寒冷地用] S=1:20


(風荷重は昭和57年改正の建築基準法・同施行令に基づく風圧力 GL+0m に依る)

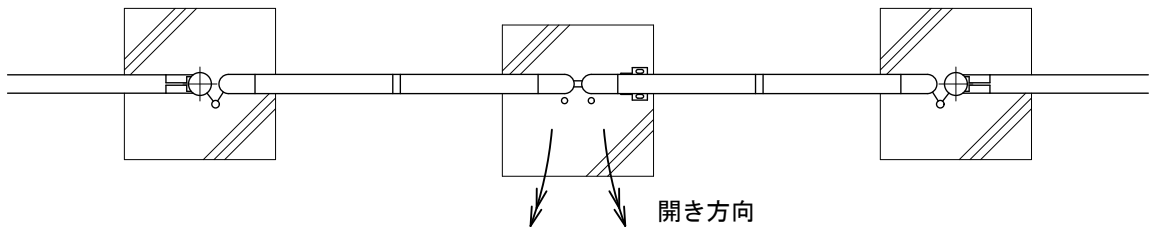

ワイヤメッシュ図  
( ) 内は芯径を示す。

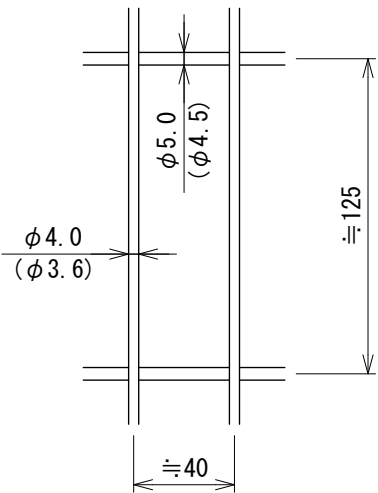

門柱・扉枠位置関係図

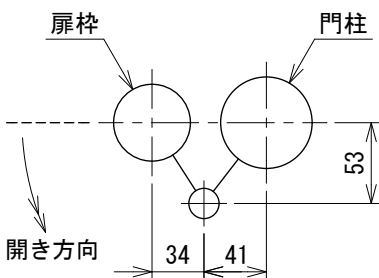

設計条件  
風 荷 重・・・昭和57年改正の建築基準法・同施行令に基づく風圧力に依る。  
雪 荷 重・・・積雪深さ4.1m以下(雪密度0.3t/m<sup>3</sup>)  
荷重は沈降圧のみとする。  
尚、風荷重と雪荷重の組合わせは行わない。  
基礎条件・・・長期許容地耐力 98kN/m<sup>2</sup> (10t/m<sup>2</sup>)  
凍土深さ30cmとする。

備考  
1. 外装について  
・ 門 柱、枠 体  
・ パネル取付金具類  
・ ワイヤメッシュ  
・ 笠木ジョイント  
・ 吊りバンド  
・ バ ン ド  
・ U 型 金 具  
・ ボルト、ナット  
・ 施錠装置、落し  
・ スパーサー  
・・・ 亜鉛・アルミ・マグネシウム合金めっきの上高耐候性樹脂粉体塗装  
・・・ 溶融亜鉛めっきの上高耐候性樹脂粉体塗装  
・・・ 亜鉛・アルミ合金めっきの上高耐候性樹脂粉体塗装  
・・・ 亜鉛・アルミ・マグネシウム合金めっきの上防錆着色処理  
・・・ 溶融亜鉛めっきの上防錆着色処理  
・・・ 溶融亜鉛めっきのみ

2. 本図門扉は片側180°開きとする。