

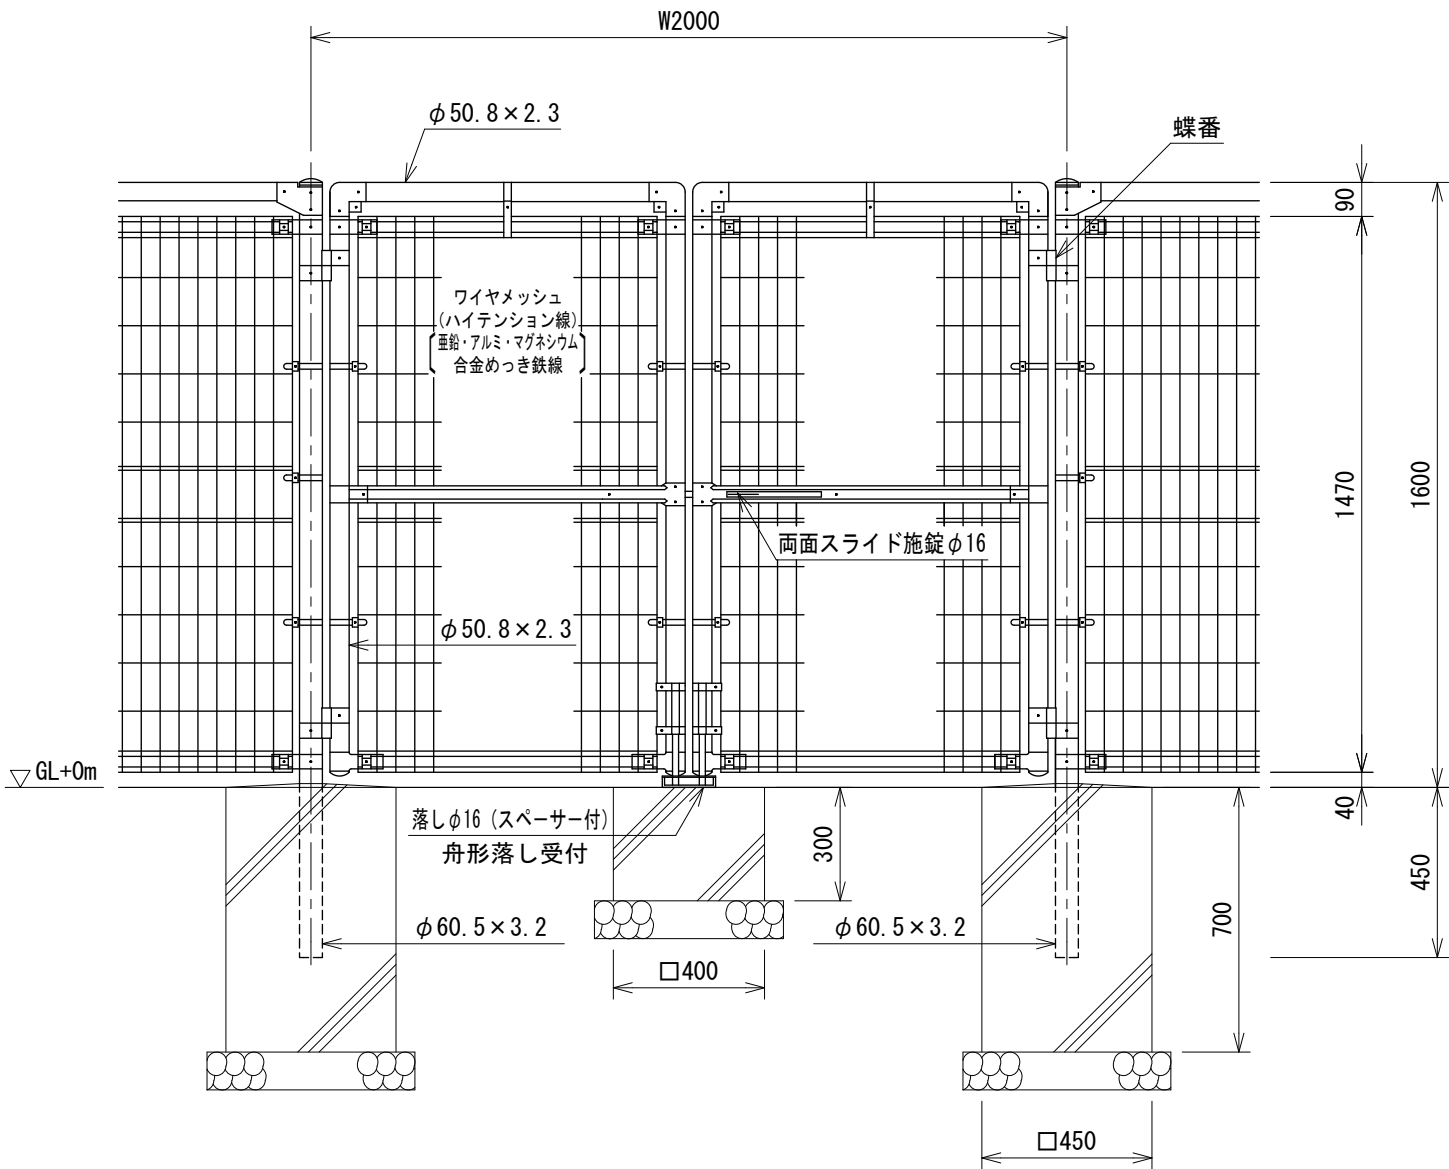


UN-A S両開き門扉 H1600-50×W2000
[積雪寒冷地用] S=1:20


(風荷重は昭和57年改正の建築基準法・同施行令に基づく風圧力 GL+0m に依る)

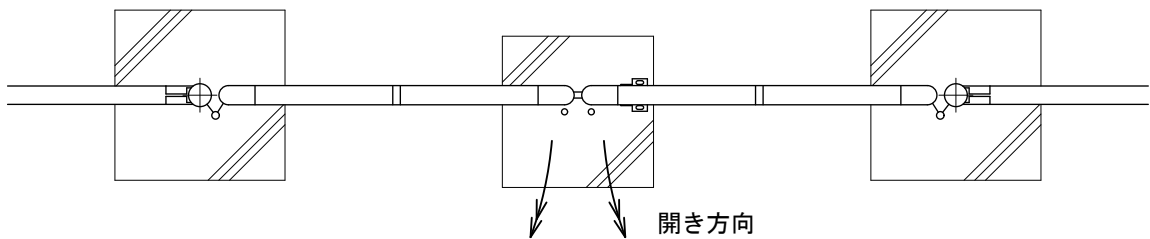

ワイヤメッシュ図
() 内は芯径を示す。

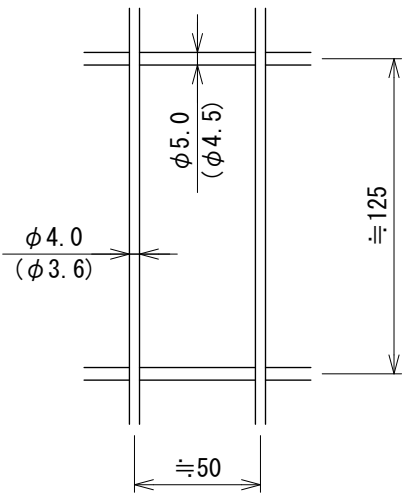

門柱・扉枠位置関係図

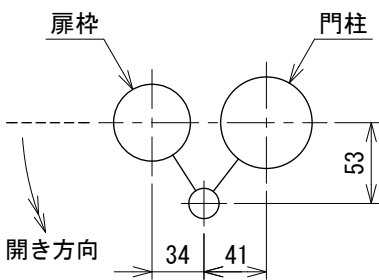

- 設計条件
風 荷 重・・・昭和57年改正の建築基準法・同施行令に基づく風圧力に依る。
雪 荷 重・・・積雪深さ4.6m以下(雪密度0.3 t/m³)
荷重は沈降圧のみとする。
尚、風荷重と雪荷重の組合わせは行わない。
基礎条件・・・長期許容地耐力 98 kN/m² (10 t/m²)
凍土深さ30 cmとする。

- 備考
1. 外装について
・ 門 柱、枠 体
 パネル取付金具類
 ワイヤメッシュ
・ 笠木ジョイント
 吊りバンド
・ バ ン ド
・ U 型 金 具
・ ボルト、ナット
・ 施錠装置、落し
 スペーサー
・・・ 亜鉛・アルミ・マグネシウム合金めっきの
 上高耐候性樹脂粉体塗装
・・・ 熔融亜鉛めっきの上高耐候性樹脂粉体塗装
・・・ 亜鉛・アルミ合金めっきの上高耐候性樹脂
 粉体塗装
・・・ 亜鉛・アルミ・マグネシウム合金めっきの
 上防錆着色処理
・・・ 熔融亜鉛めっきの上防錆着色処理
・・・ 熔融亜鉛めっきのみ
2. 本図門扉は片側180°開きとする。