


UN-A S両開き門扉 H900-40×W3000

[積雪地用]


S=1:20

(風荷重は昭和57年改正の建築基準法・同施行令に基づく風圧力 GL+0m に依る)

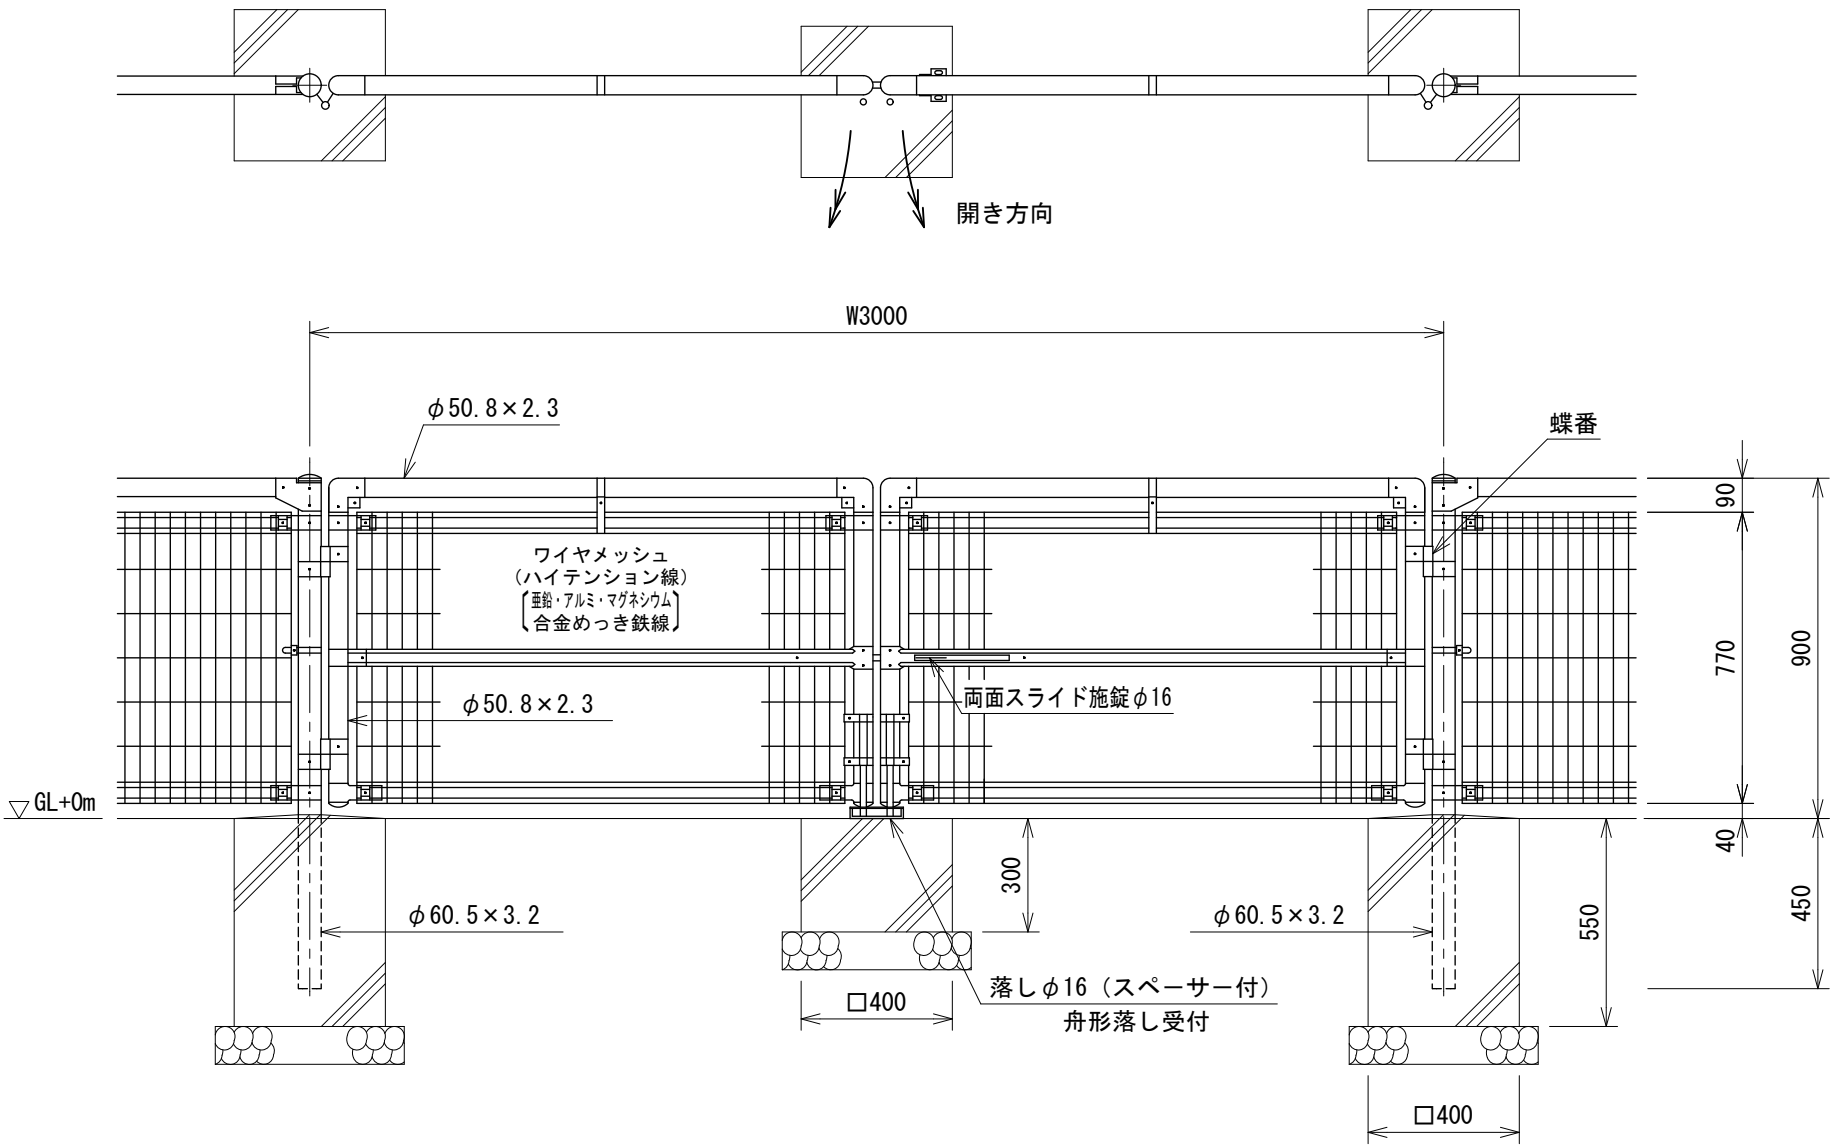


ワイヤメッシュ図

( ) 内は芯径を示す。

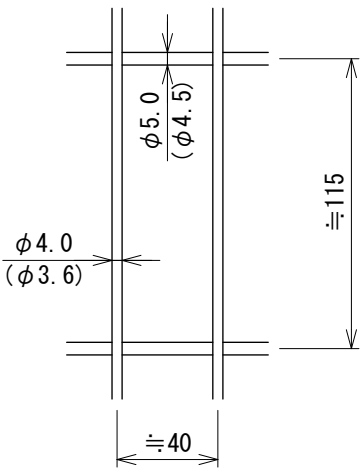

門柱・扉枠位置関係図

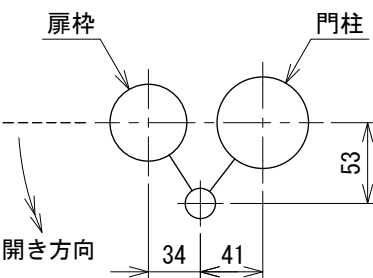

設計条件

- 風 荷 重・・・昭和57年改正の建築基準法・同施行令に基づく風圧力に依る。  
雪 荷 重・・・積雪深さ2.0m以下(雪密度0.3t/m<sup>3</sup>)  
荷重は沈降圧のみとする。  
尚、風荷重と雪荷重の組合わせは行わない。  
基礎条件・・・長期許容地耐力 98kN/m<sup>2</sup> (10t/m<sup>2</sup>)  
凍土深さはないものとする。

備考

1. 外装について
- |                    |                                    |
|--------------------|------------------------------------|
| ・門 柱、枠 体           | ・・・ 亜鉛・アルミ・マグネシウム合金めっきの上高耐候性樹脂粉体塗装 |
| ・パネル取付金具類          | ・・・ 亜鉛・アルミ・マグネシウム合金めっきの上高耐候性樹脂粉体塗装 |
| ・ワイヤメッシュ           | ・・・ 亜鉛・アルミ・マグネシウム合金めっきの上高耐候性樹脂粉体塗装 |
| ・笠木ジョイント           | ・・・ 溶融亜鉛めっきの上高耐候性樹脂粉体塗装            |
| ・吊りバンド             | ・・・ 溶融亜鉛めっきの上高耐候性樹脂粉体塗装            |
| ・バ ン ド             | ・・・ 亜鉛・アルミ合金めっきの上高耐候性樹脂粉体塗装        |
| ・U 型 金 具           | ・・・ 亜鉛・アルミ・マグネシウム合金めっきの上防錆着色処理     |
| ・ボルト、ナット           | ・・・ 溶融亜鉛めっきの上防錆着色処理                |
| ・施錠装置、落とし<br>スペーサー | ・・・ 溶融亜鉛めっきのみ                      |

2. 本図門扉は片側180°開きとする。