

UN-A S両開き門扉 H1100-50×W3000


[積雪地用]

S=1:20



(風荷重は昭和57年改正の建築基準法・同施行令に基づく風圧力 GL+0m に依る)

ワイヤメッシュ図

() 内は芯径を示す。

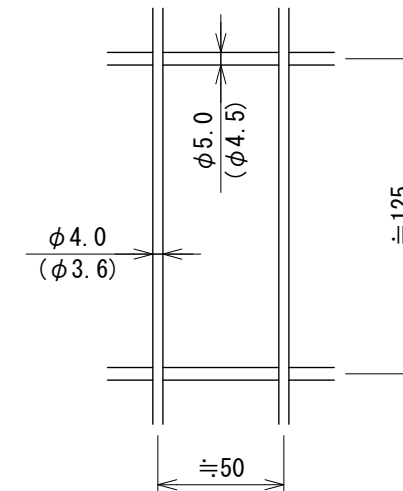

門柱・扉枠位置関係図

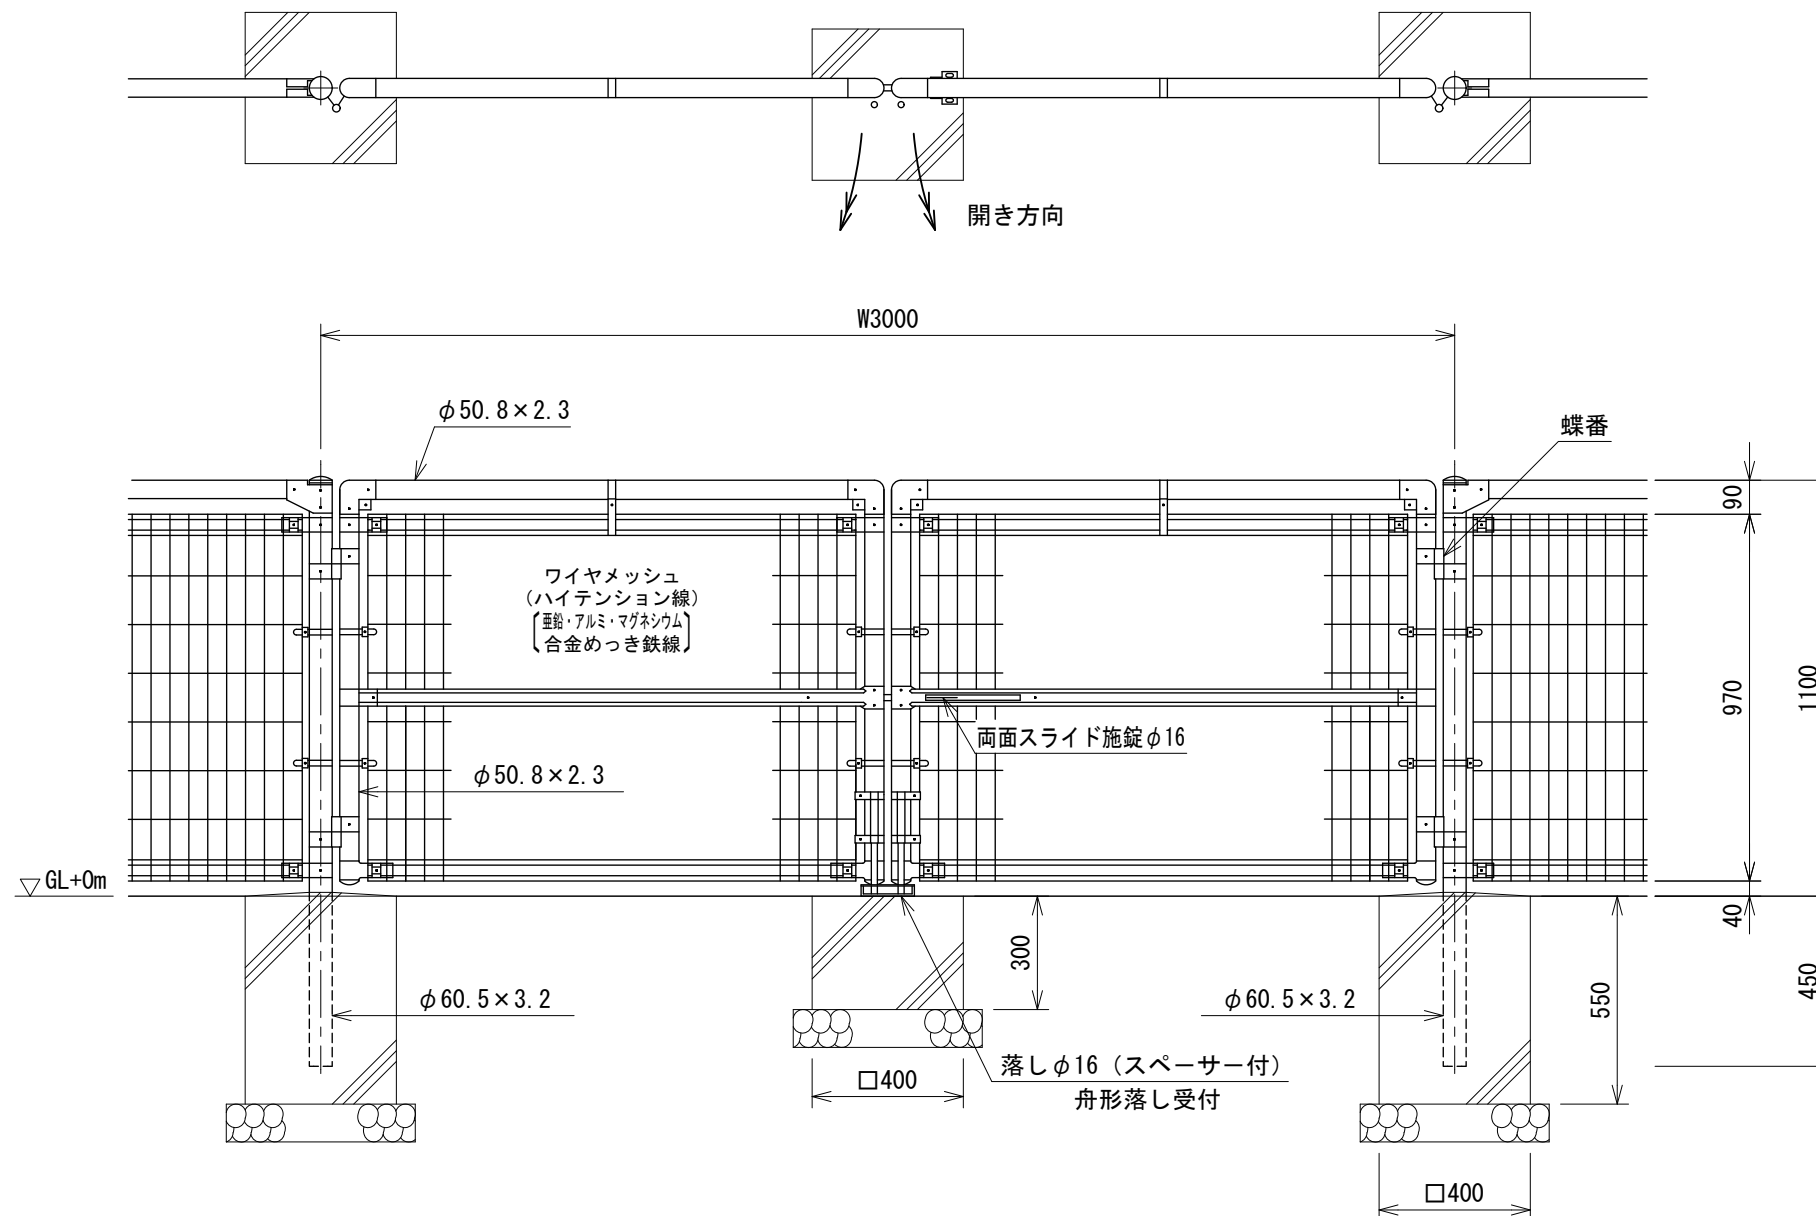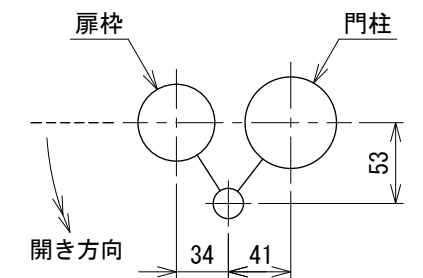

設計条件

- 風 荷 重・・・昭和57年改正の建築基準法・同施行令に基づく風圧力に依る。
雪 荷 重・・・積雪深さ2.2m以下(雪密度0.3t/m³)
荷重は沈降圧のみとする。
尚、風荷重と雪荷重の組合わせは行わない。
基礎条件・・・長期許容地耐力 98kN/m² (10t/m²)
凍土深さはないものとする。

備考

1. 外装について

- | | | |
|----------|---|------------------------------------|
| ・門 柱、枠 体 | } | ・・・ 亜鉛・アルミ・マグネシウム合金めっきの上高耐候性樹脂粉体塗装 |
| パネル取付金具類 | | |
| ワイヤメッシュ | | |
| ・笠木ジョイント | } | ・・・ 溶融亜鉛めっきの上高耐候性樹脂粉体塗装 |
| 吊りバンド | | |
| ・バ ン ド | } | ・・・ 亜鉛・アルミ合金めっきの上高耐候性樹脂粉体塗装 |
| ・U 型 金 具 | | |
| ・ボルト、ナット | } | ・・・ 溶融亜鉛めっきの上防錆着色処理 |
| ・施錠装置、落し | | |
| スペーサー | | |
| | | ・・・ 溶融亜鉛めっきのみ |

2. 本図門扉は片側180°開きとする。

231406522-1