



UN-A S両開き門扉 H900-50×W4000  
[積雪地用] S=1:30

(風荷重は昭和57年改正の建築基準法・同施行令に基づく風圧力 GL+0m に依る)

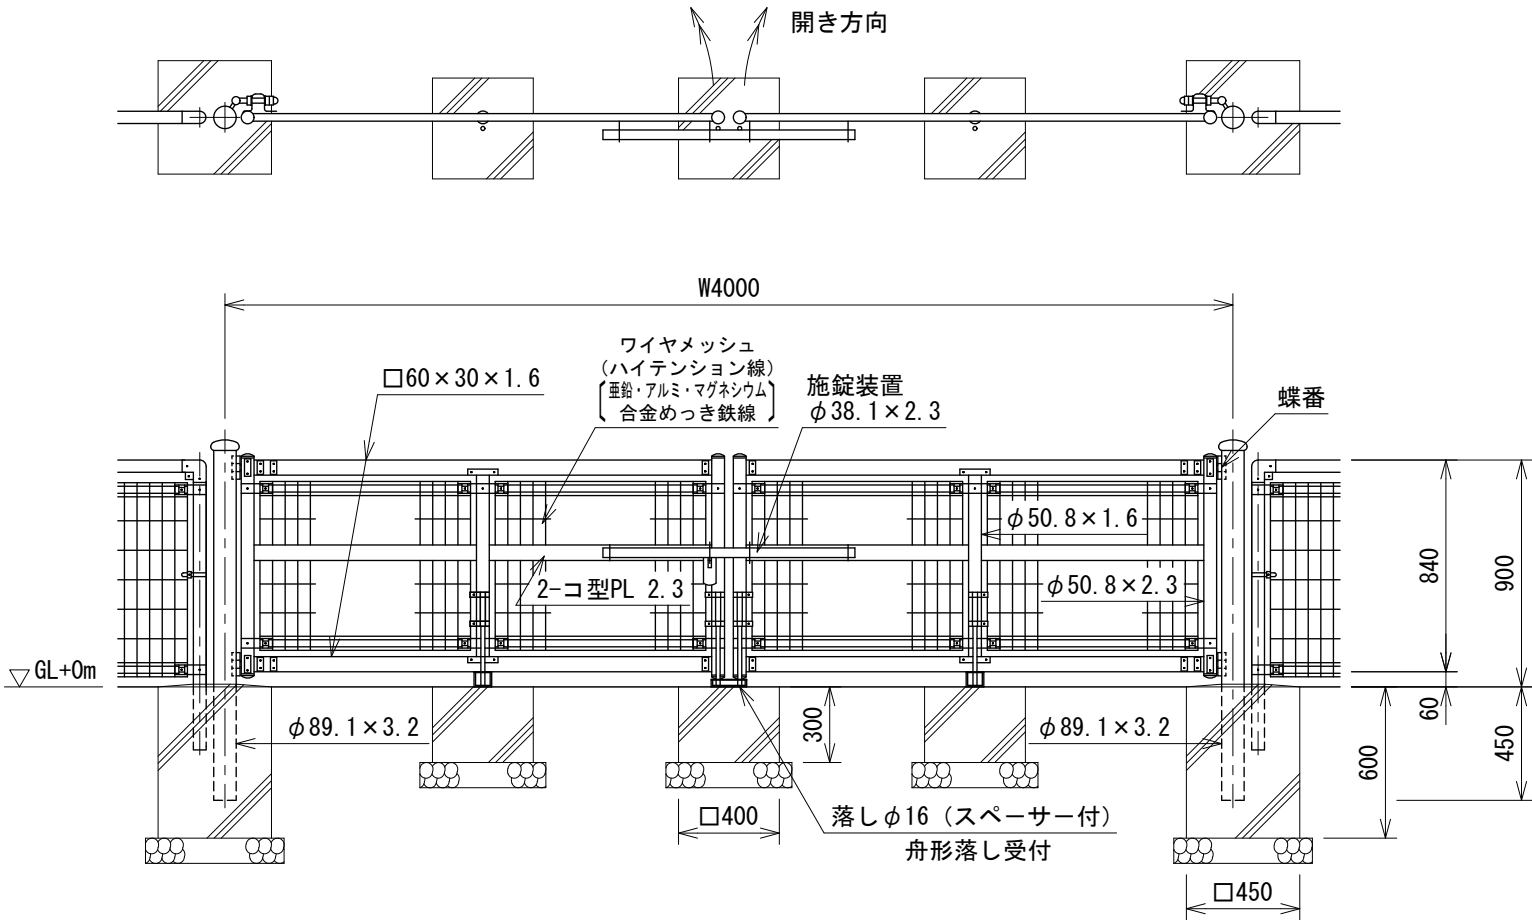


ワイヤメッシュ図

( ) 内は芯径を示す。

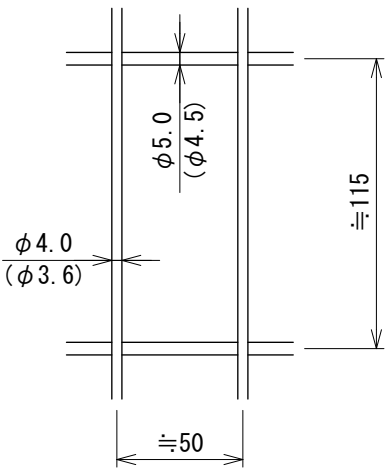

門柱・扉枠位置関係図

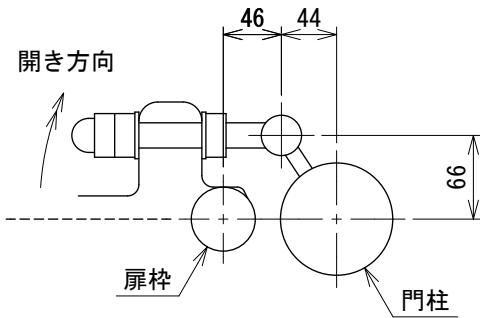

設計条件

風 荷 重・・・昭和57年改正の建築基準法・同施行令に基づく風圧力に依る。  
雪 荷 重・・・積雪深さ3.3m以下(雪密度0.3t/m<sup>3</sup>)  
荷重は沈降圧のみとする。

尚、風荷重と雪荷重の組合わせは行わない。  
基礎条件・・・長期許容地耐力 98kN/m<sup>2</sup> (10t/m<sup>2</sup>)  
凍土深さはないものとする。

備考

1. 外装について

- ・ 門 柱・・・ 溶融亜鉛めっきの上高耐候性樹脂粉体塗装
- ・ 枠体、ジョイント  
押 え 金 具  
ワイヤメッシュ・・・ 亜鉛・アルミ・マグネシウム合金めっきの  
上高耐候性樹脂粉体塗装
- ・ ボルト、ナット・・・ 溶融亜鉛めっきの上防錆着色処理とし一部の  
ボルト・ナットは溶融亜鉛めっきのみ
- ・ 施錠装置、落し  
ボルト式蝶番  
スペーサー・・・ 溶融亜鉛めっきのみ

2. 本図門扉は施錠と反対側180°開き、施錠側落としとする。