



UN-A S両開き門扉 H1100-40×W4000
[積雪地用] S=1:30

(風荷重は昭和57年改正の建築基準法・同施行令に基づく風圧力 GL+0m に依る)

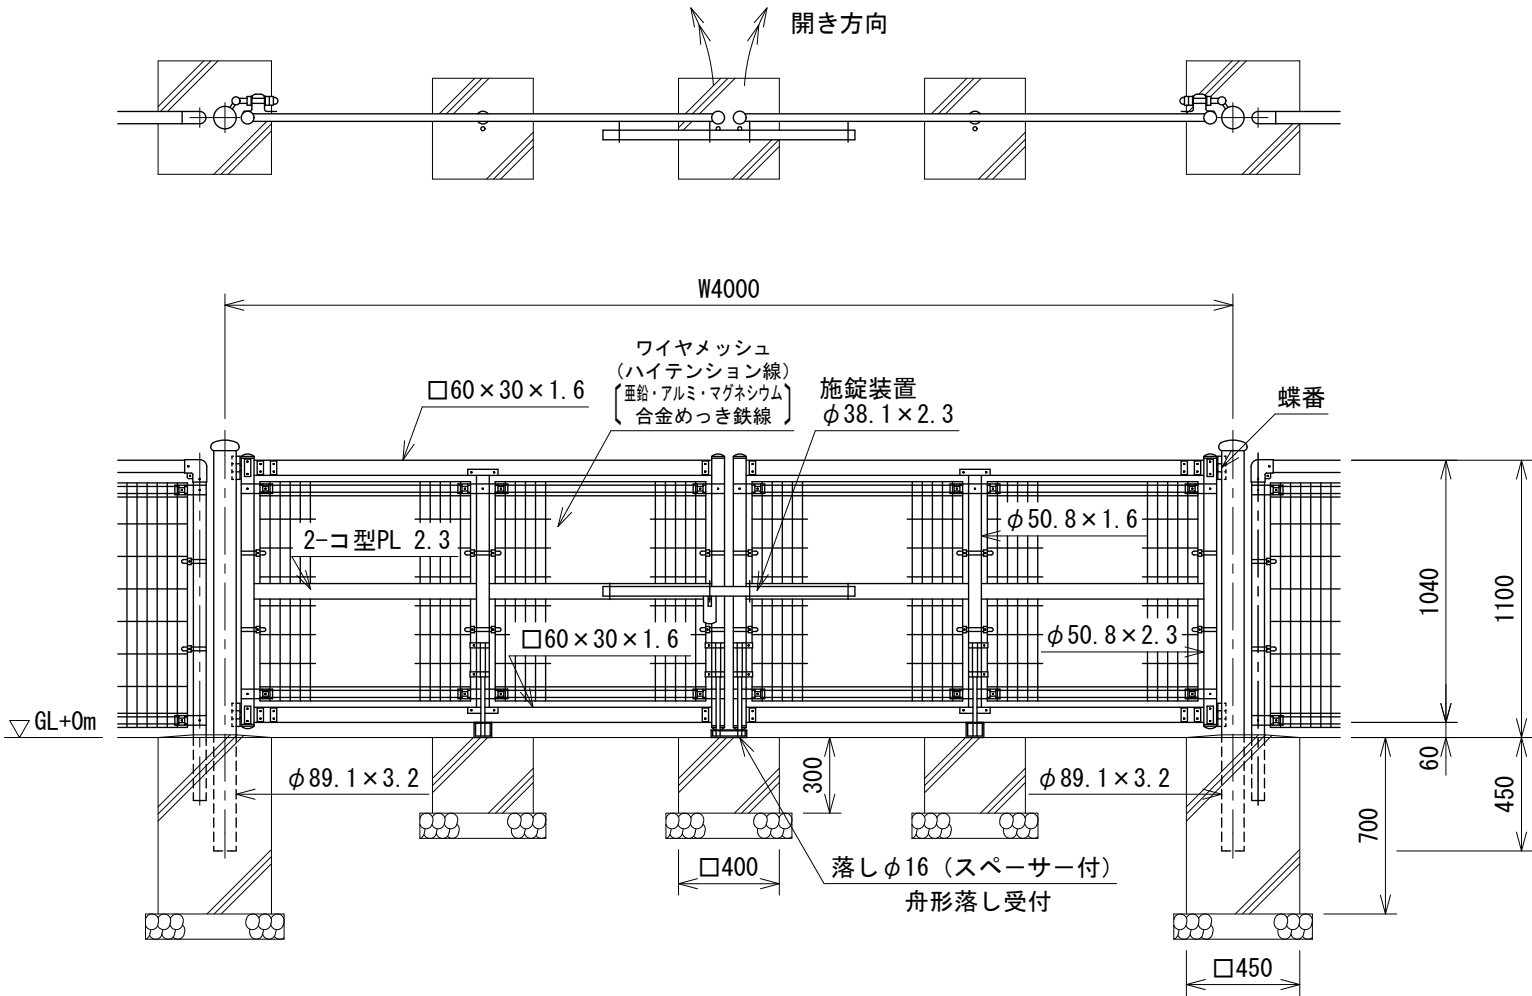


ワイヤメッシュ図

() 内は芯径を示す。

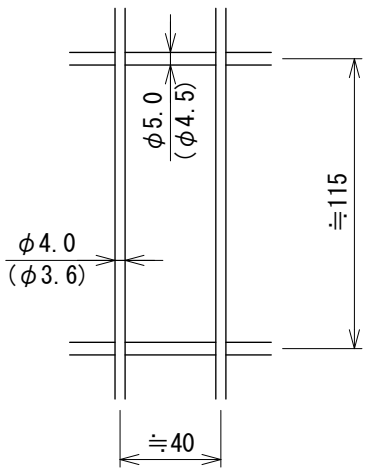

門柱・扉枠位置関係図

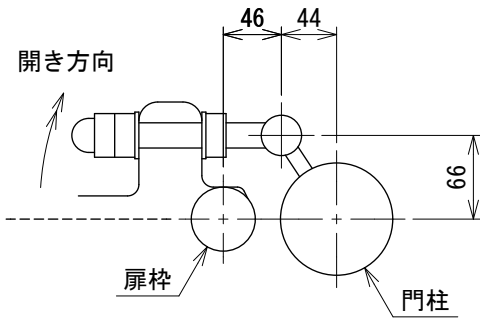

設計条件

風 荷 重・・・昭和57年改正の建築基準法・同施行令に基づく風圧力に依る。

雪 荷 重・・・積雪深さ3.5m以下(雪密度0.3t/m²)

荷重は沈降圧のみとする。

尚、風荷重と雪荷重の組合わせは行わない。

基礎条件・・・長期許容地耐力 98kN/m² (10t/m²)

凍土深さはないものとする。

備考

1. 外装について

・門 柱・・・溶融亜鉛めっきの上高耐候性樹脂粉体塗装

・枠体、ジョイント
押 え 金 具
ワイヤメッシュ

・バ ン ド・・・溶融亜鉛めっきの上高耐候性樹脂粉体塗装

・U 型 金 具・・・溶融亜鉛めっきの上防錆着色処理

・ボルト、ナット・・・溶融亜鉛めっきの上防錆着色処理とし一部のボルト・ナットは溶融亜鉛めっきのみ

・施錠装置、落し
ボルト式蝶番
スペーサー

2. 本図門扉は施錠と反対側180°開き、施錠側落しとする。