



UN-A S両開き門扉 H1300-40×W4000
[積雪地用] S=1:30

(風荷重は昭和57年改正の建築基準法・同施行令に基づく風圧力 GL+0m に依る)

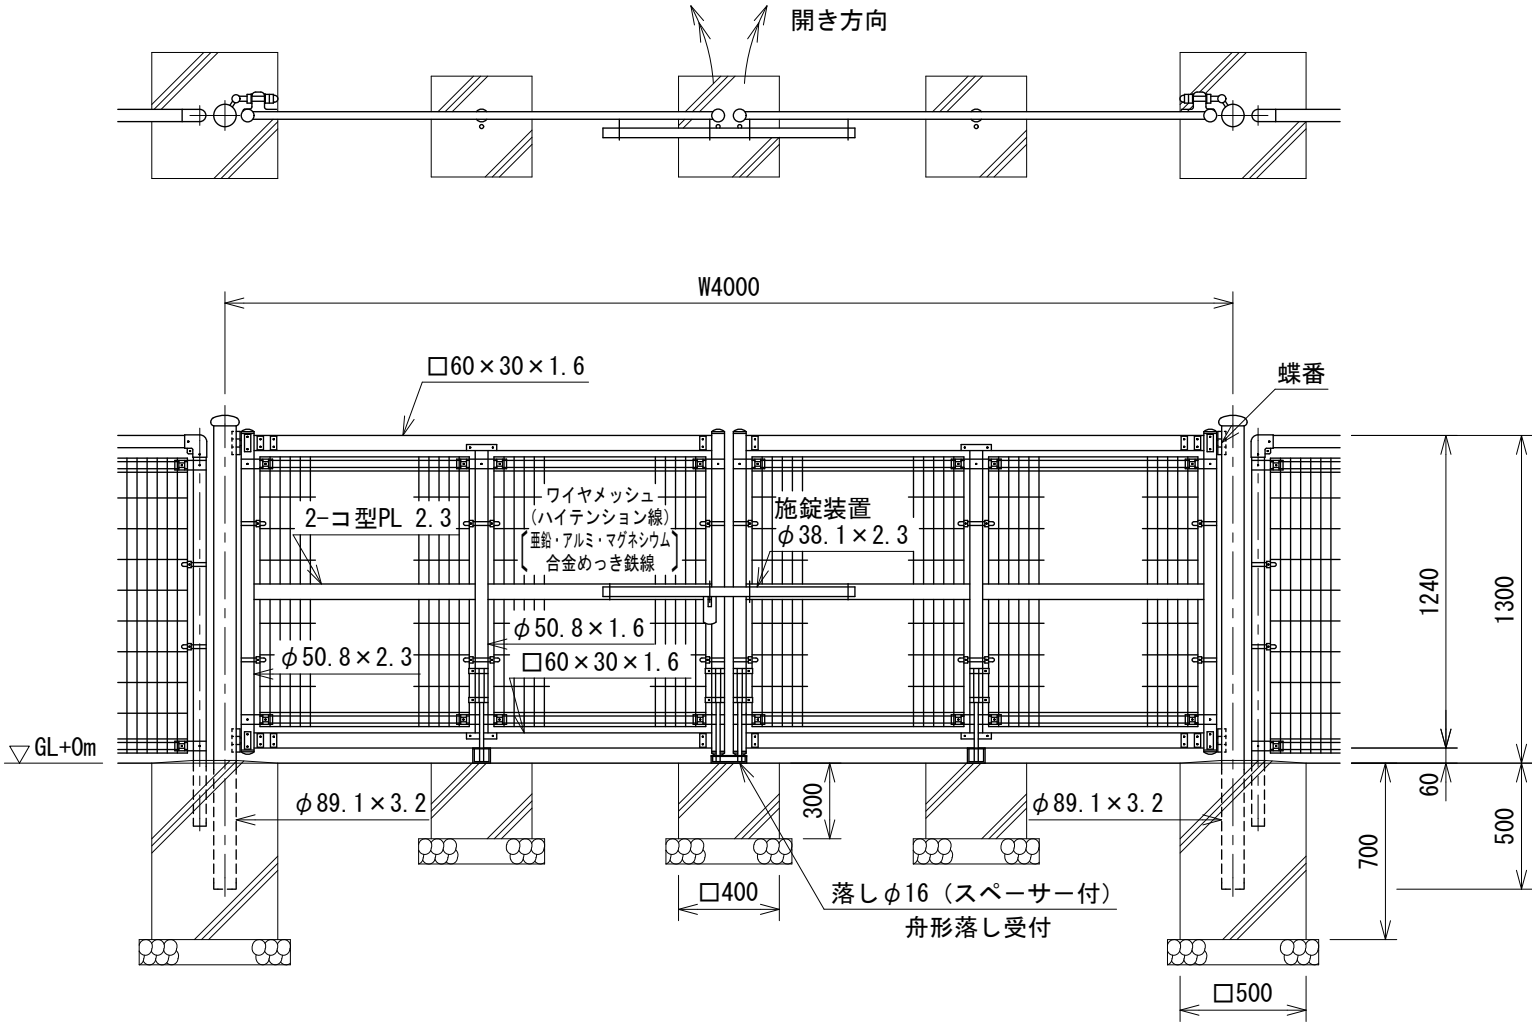


ワイヤメッシュ図

() 内は芯径を示す。

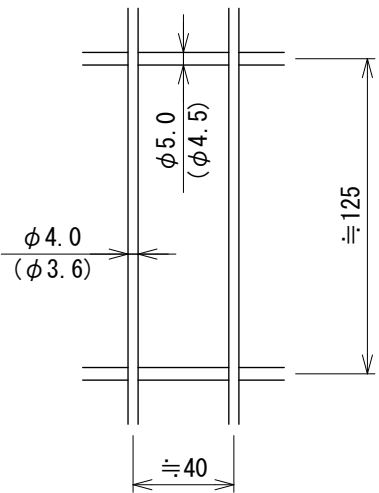

門柱・扉枠位置関係図

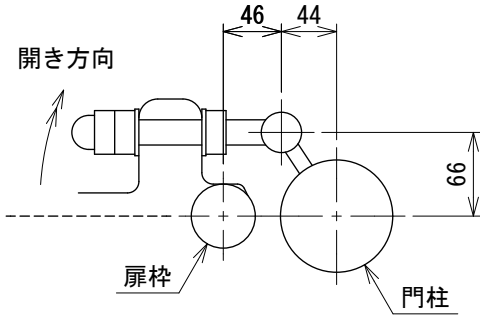

設計条件

- 風 荷 重・・・昭和57年改正の建築基準法・同施行令に基づく風圧力に依る。
雪 荷 重・・・積雪深さ3.7m以下(雪密度0.3t/m²)
荷重は沈降圧のみとする。
尚、風荷重と雪荷重の組合わせは行わない。
基礎条件・・・長期許容地耐力 98kN/m² (10t/m²)
凍土深さはないものとする。

備考

1. 外装について
- | | |
|----------------------------------|---|
| ・ 門 柱 | ・・・ 溶融亜鉛めっきの上高耐候性樹脂粉体塗装 |
| ・ 枠体、ジョイント
押 え 金 具
ワイヤメッシュ | ・・・ 亜鉛・アルミ・マグネシウム合金めっきの上高耐候性樹脂粉体塗装 |
| ・ バ ン ド | ・・・ 亜鉛・アルミ合金めっきの上高耐候性樹脂粉体塗装 |
| ・ U 型 金 具 | ・・・ 亜鉛・アルミ・マグネシウム合金めっきの上防錆着色処理 |
| ・ ボルト、ナット | ・・・ 溶融亜鉛めっきの上防錆着色処理とし一部のボルト・ナットは溶融亜鉛めっきのみ |
| ・ 施錠装置、落し
ボルト式蝶番
スペーサー | ・・・ 溶融亜鉛めっきのみ |
2. 本図門扉は施錠と反対側180°開き、施錠側落としとする。