



UN-A S両開き門扉 H1300-40×W4000  
[積雪寒冷地用] S=1:30


(風荷重は昭和57年改正の建築基準法・同施行令に基づく風圧力 GL+0m に依る)

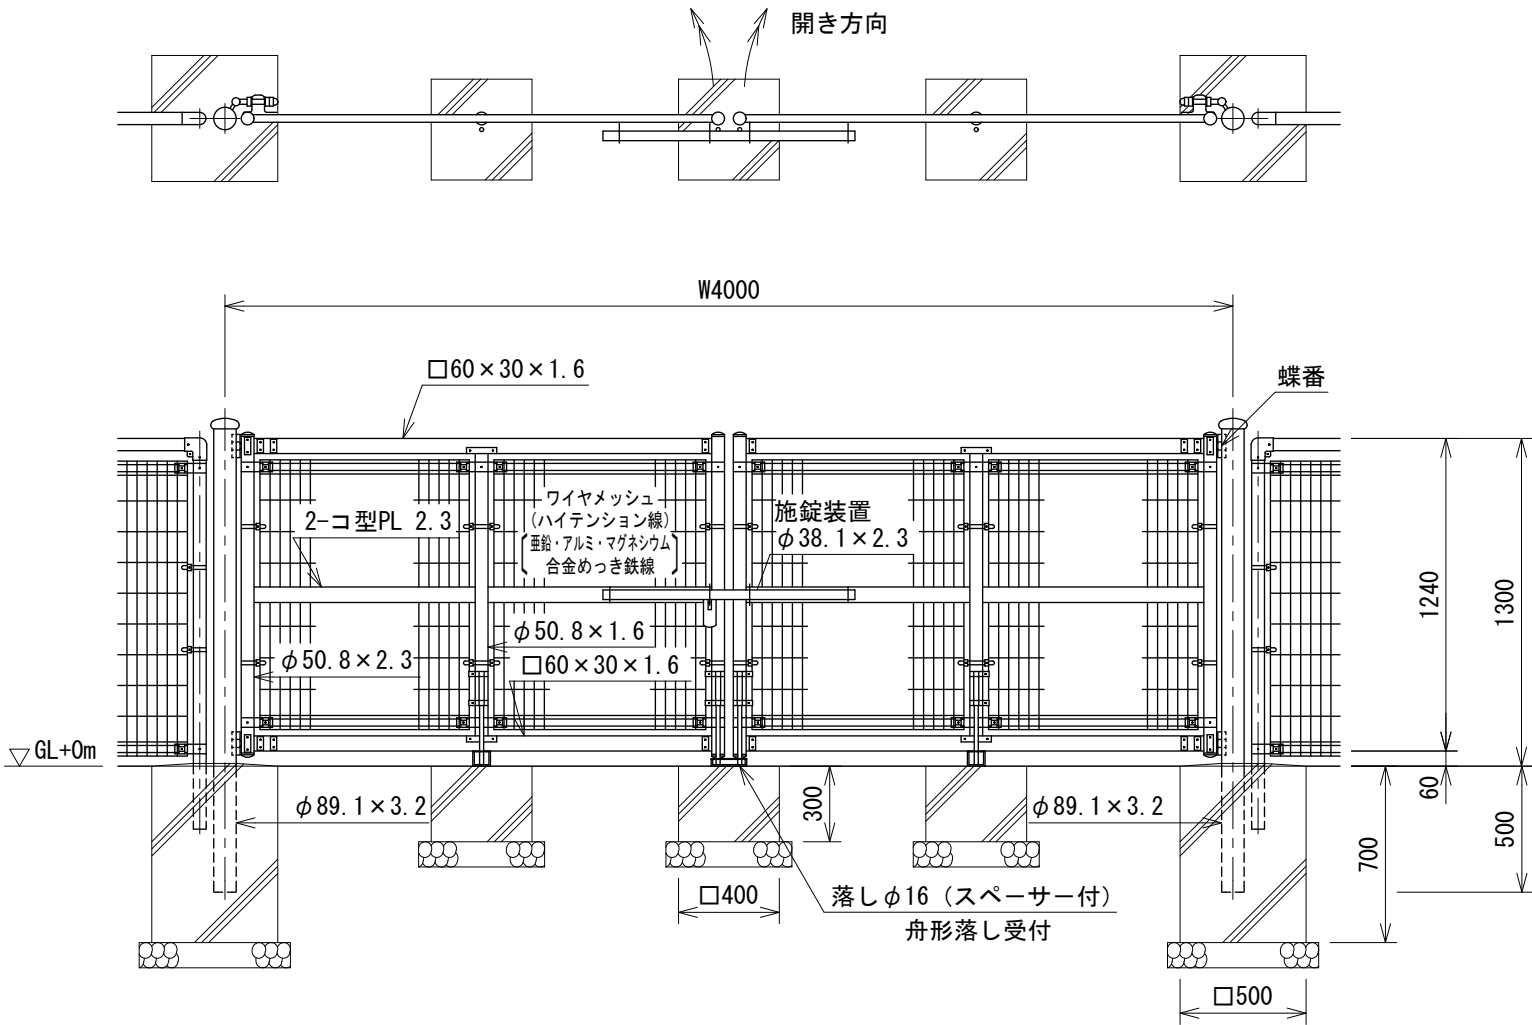

ワイヤメッシュ図  
( ) 内は芯径を示す。

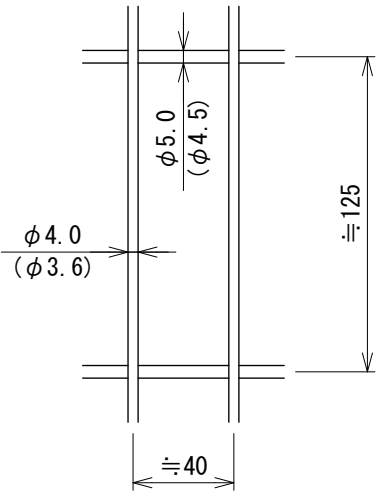

門柱・扉枠位置関係図

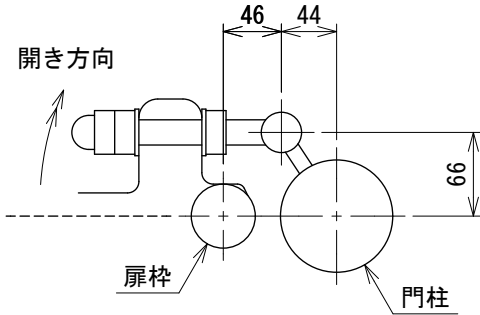

設計条件  
風 荷 重・・・昭和57年改正の建築基準法・同施行令に基づく風圧力に依る。  
雪 荷 重・・・積雪深さ3.7m以下(雪密度0.3t/m<sup>2</sup>)  
荷重は沈降圧のみとする。  
尚、風荷重と雪荷重の組合わせは行わない。  
基礎条件・・・長期許容地耐力 98kN/m<sup>2</sup> (10t/m<sup>2</sup>)  
凍土深さ30cmとする。

- 備考
- 外装について
    - 門 柱・・・溶融亜鉛めっきの上高耐候性樹脂粉体塗装
    - 枠体、ジョイント  
押 え 金 具  
ワイヤメッシュ・・・亜鉛・アルミ・マグネシウム合金めっきの上高耐候性樹脂粉体塗装
    - バ ン ド・・・亜鉛・アルミ合金めっきの上高耐候性樹脂粉体塗装
    - U 型 金 具・・・亜鉛・アルミ・マグネシウム合金めっきの上防錆着色処理
    - ボルト、ナット・・・溶融亜鉛めっきの上防錆着色処理とし一部のボルト・ナットは溶融亜鉛めっきのみ
    - 施錠装置、落し  
ボルト式蝶番  
スペーサー・・・溶融亜鉛めっきのみ
  - 本図門扉は施錠と反対側180°開き、施錠側落しとする。