



UN-A S両開き門扉 H1600-40×W4000
[積雪寒冷地用] S=1:30


(風荷重は昭和57年改正の建築基準法・同施行令に基づく風圧力 GL+0m に依る)

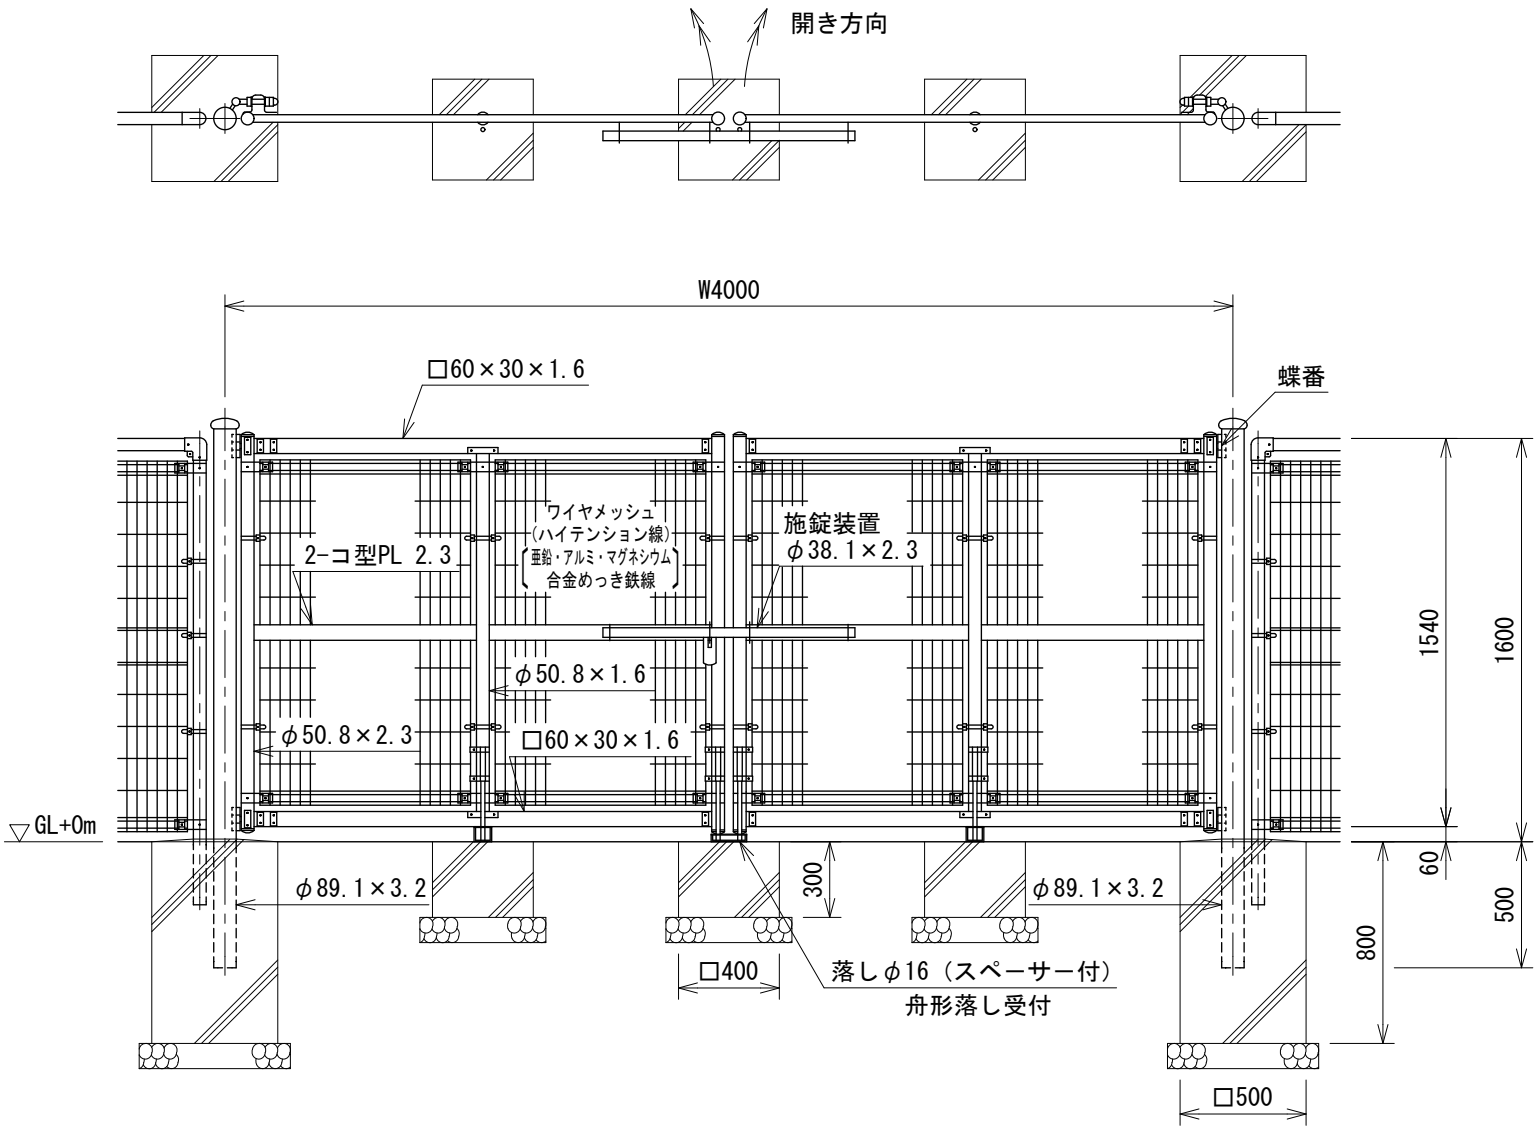

ワイヤメッシュ図
() 内は芯径を示す。

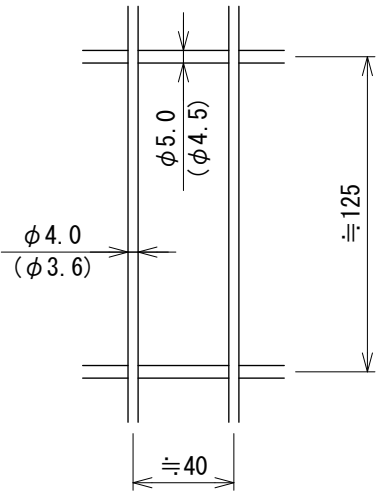

門柱・扉枠位置関係図

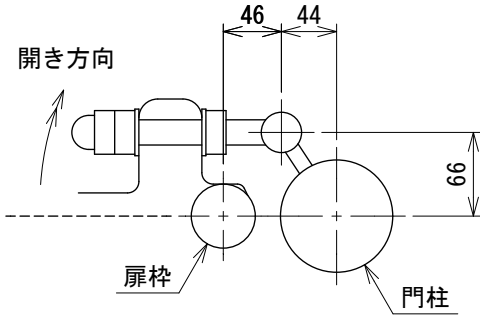

設計条件
風 荷 重・・・昭和57年改正の建築基準法・同施行令に基づく風圧力に依る。
雪 荷 重・・・積雪深さ4.0m以下(雪密度0.3t/m³)
荷重は沈降圧のみとする。
尚、風荷重と雪荷重の組合わせは行わない。
基礎条件・・・長期許容地耐力 98kN/m² (10t/m²)
凍土深さ30cmとする。

- 備考
- 外装について
 - 門 柱・・・溶融亜鉛めっきの上高耐候性樹脂粉体塗装
 - 枠体、ジョイント
押 え 金 具
ワイヤメッシュ・・・亜鉛・アルミ・マグネシウム合金めっきの上高耐候性樹脂粉体塗装
 - バ ン ド・・・亜鉛・アルミ合金めっきの上高耐候性樹脂粉体塗装
 - U 型 金 具・・・亜鉛・アルミ・マグネシウム合金めっきの上防錆着色処理
 - ボルト、ナット・・・溶融亜鉛めっきの上防錆着色処理とし一部のボルト・ナットは溶融亜鉛めっきのみ
 - 施錠装置、落し
ボルト式蝶番
スペーサー・・・溶融亜鉛めっきのみ
 - 本図門扉は施錠と反対側180°開き、施錠側落しとする。