



S=1 : 20

(昭和57年改正の建築基準法・同施行令に基づく風圧力 GL+0m に依る)

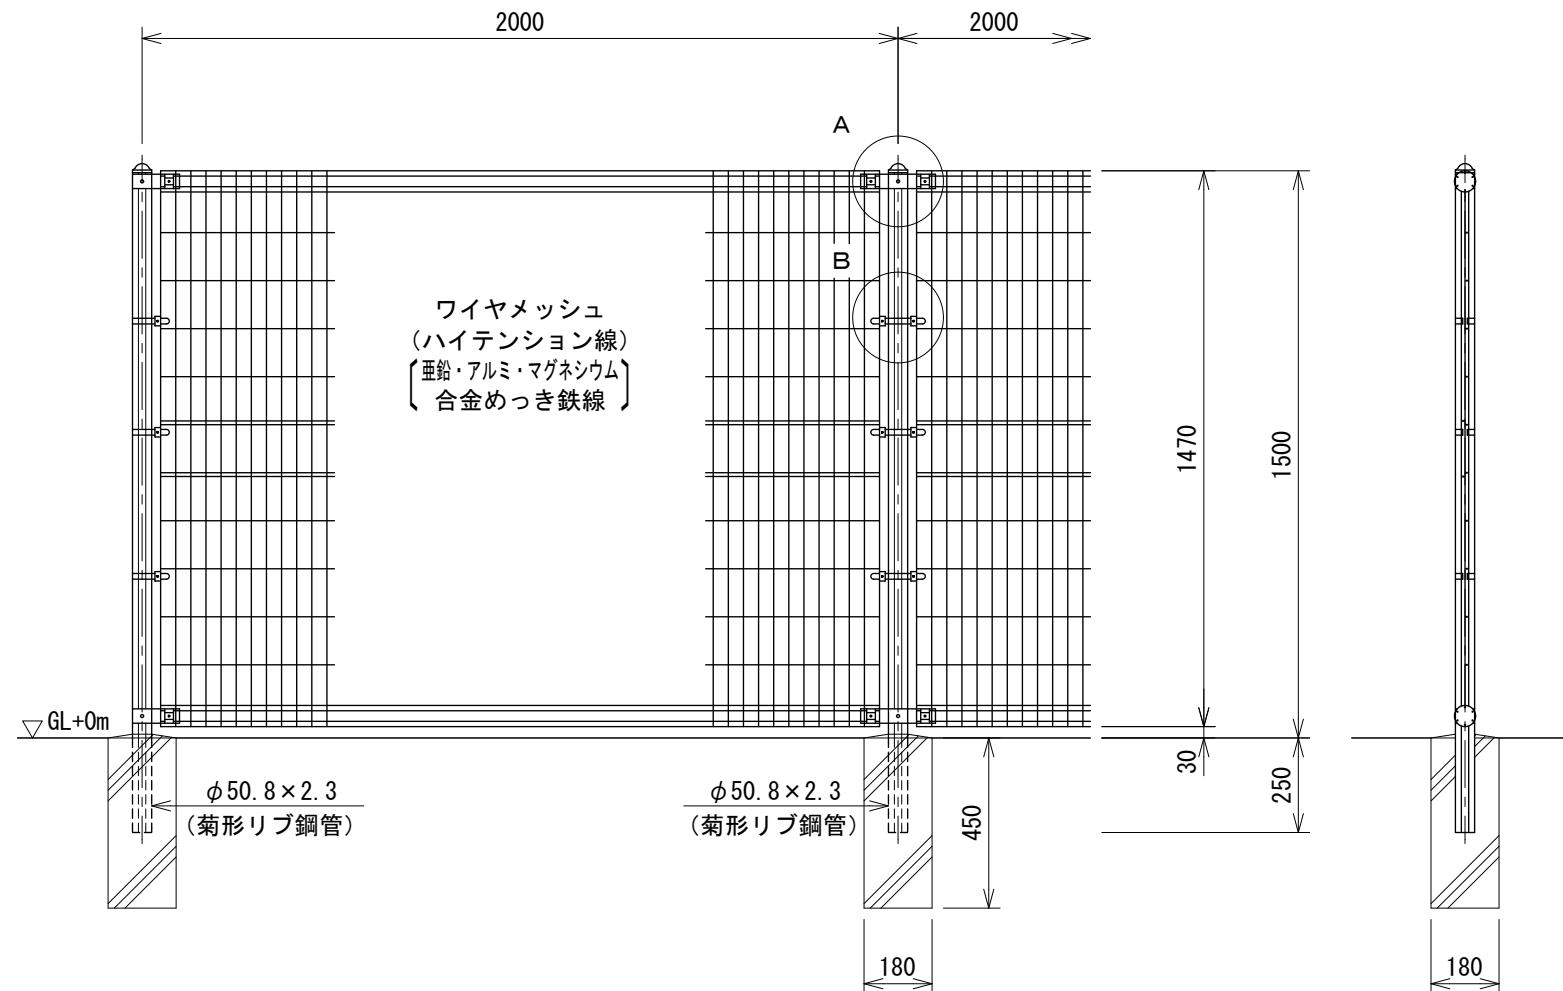


A部取付図

S=1:5

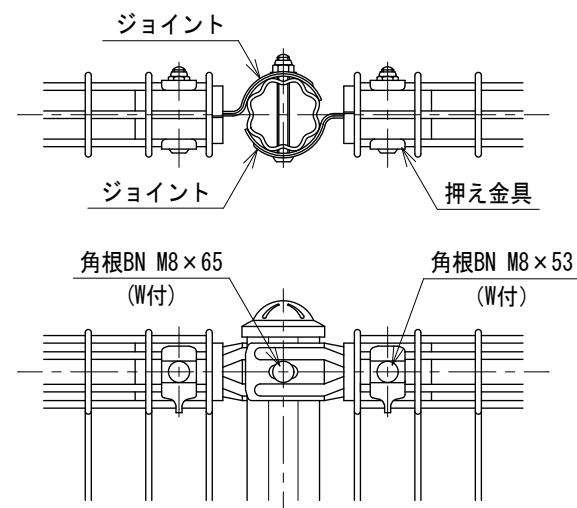


B部取付図

S=1:5

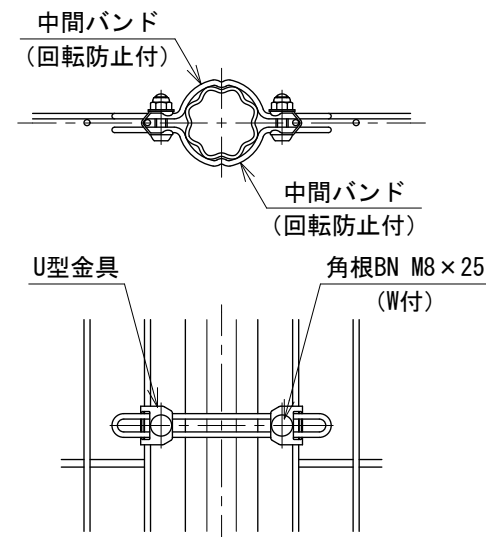


標準的な取付図

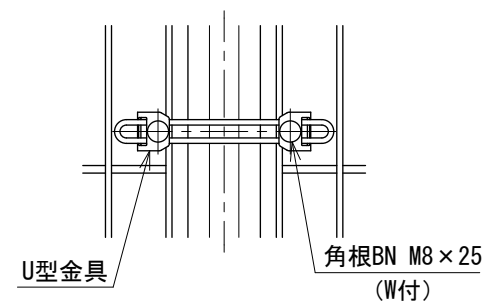


パネルと柱のすきまがせまい場合の取付図

ワイヤメッシュ図

( ) 内は芯径を示す。

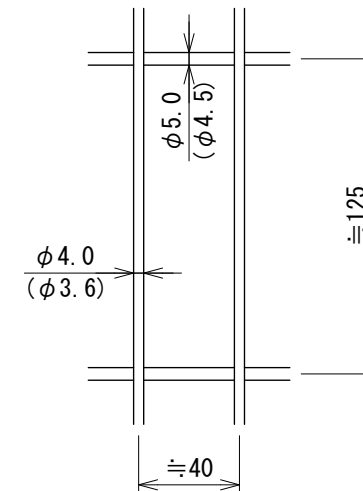


パネル断面図

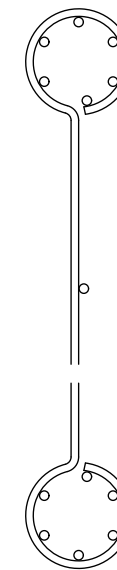

菊形リブ鋼管断面図

S=1:3

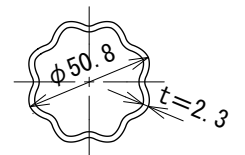

## 設計条件

設計荷重・・・昭和57年改正の建築基準法・同施行令に基づく風圧力に依る。

基礎条件・・・長期許容地耐力  $98 \text{ kN/m}^2$  ( $10 \text{ t/m}^2$ )

備考

## 1. 外装について

・主柱、ジョイント  
押え金具  
ワイヤメッシュ

・・・ 亜鉛・アルミ・マグネシウム合金めつ  
きの上高耐候性樹脂粉体塗装

・バ ン ド . . . 亜鉛・アルミ合金めっきの上高耐候性  
樹脂粉体塗装

・ U 型 金 具 . . . 亜鉛・アルミ・マグネシウム合金めっきの上防錆着色処理

・ボルト、ナット . . . 溶融亜鉛めっきの上防錆着色処理