



UN-SS両開き門扉 H1000-50×W2000
[積雪地用] S=1:20


(風荷重は昭和57年改正の建築基準法・同施行令に基づく風圧力 GL+0m に依る)

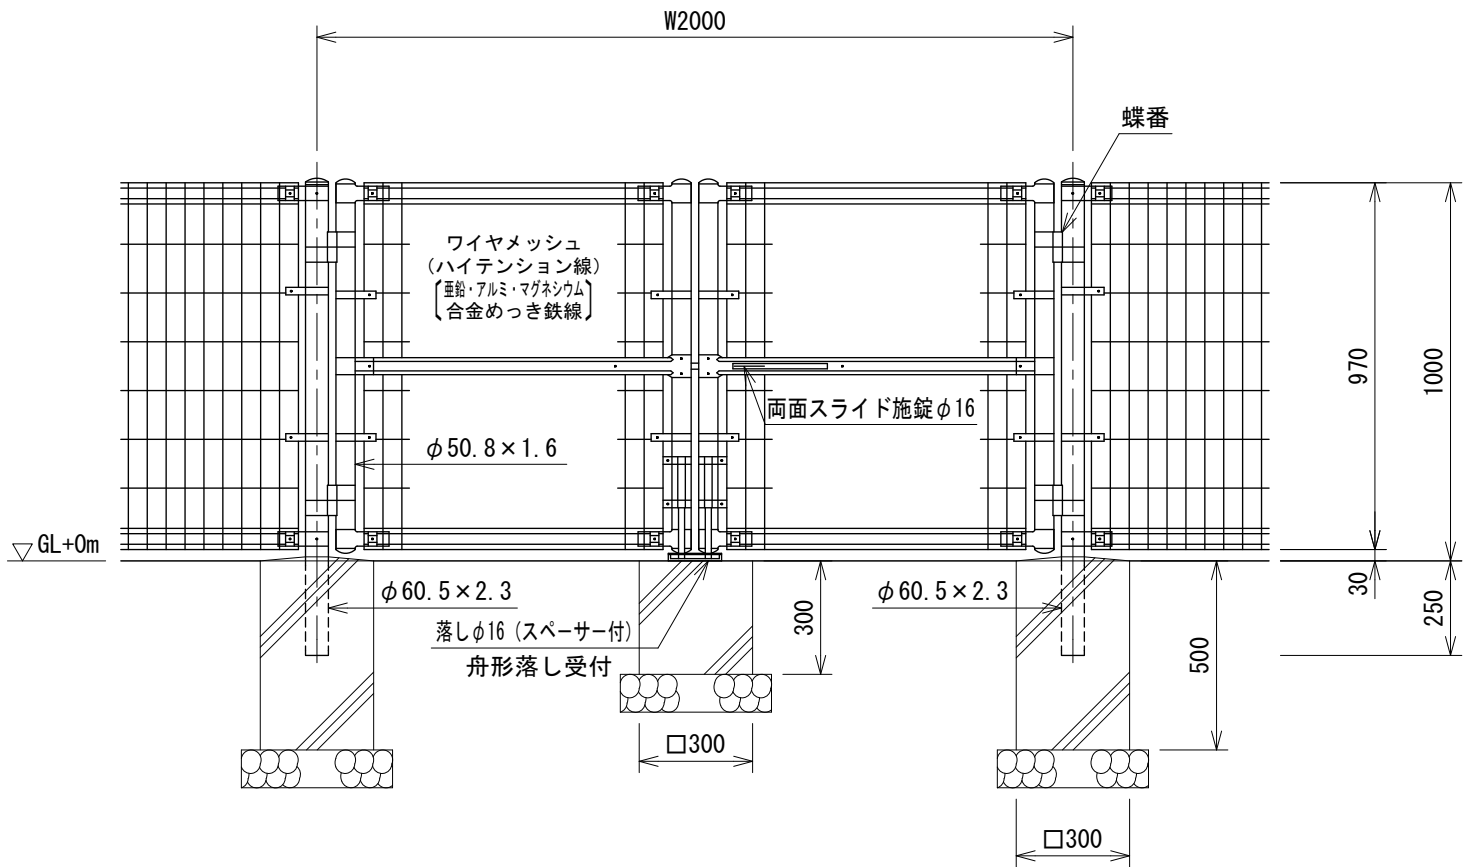

ワイヤメッシュ図
() 内は芯径を示す。

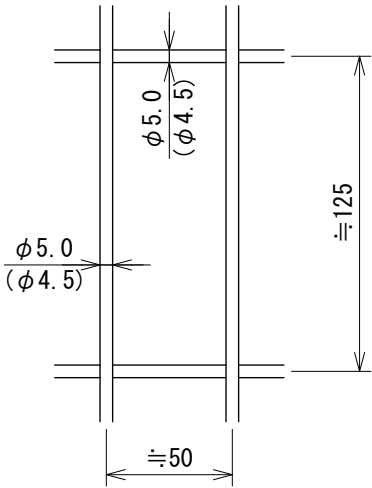

門柱・扉枠位置関係図

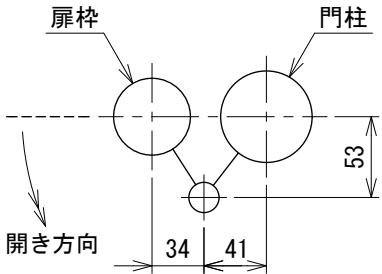

設計条件

- 風 荷 重・・・昭和57年改正の建築基準法・同施行令に基づく風圧力に依る。
- 雪 荷 重・・・積雪深さ1.4m以下(雪密度0.3t/m³)
荷重は沈降圧のみとする。
尚、風荷重と雪荷重の組合わせは行わない。
- 基礎条件・・・長期許容地耐力 98kN/m² (10t/m²)
凍土深さはないものとする。

備考

- 外装について
 - 門 柱、枠 体
 - ジョイント
 - 押 え 金 具
 - ワイヤメッシュ
 - パ ン ド
 - ボルト、ナット
 - 施錠装置、落とし
スペーサー
 - ・・・亜鉛・アルミ・マグネシウム合金めっきの
上高耐候性樹脂粉体塗装
 - ・・・熔融亜鉛めっきの上高耐候性樹脂粉体塗装
 - ・・・熔融亜鉛めっきの上防錆着色処理
 - ・・・熔融亜鉛めっきのみ
- 本図門扉は片側180°開きとする。