



UN-SS両開き門扉 H1200-50×W2000
[積雪寒冷地用] S=1:20


(風荷重は昭和57年改正の建築基準法・同施行令に基づく風圧力 GL+0m に依る)

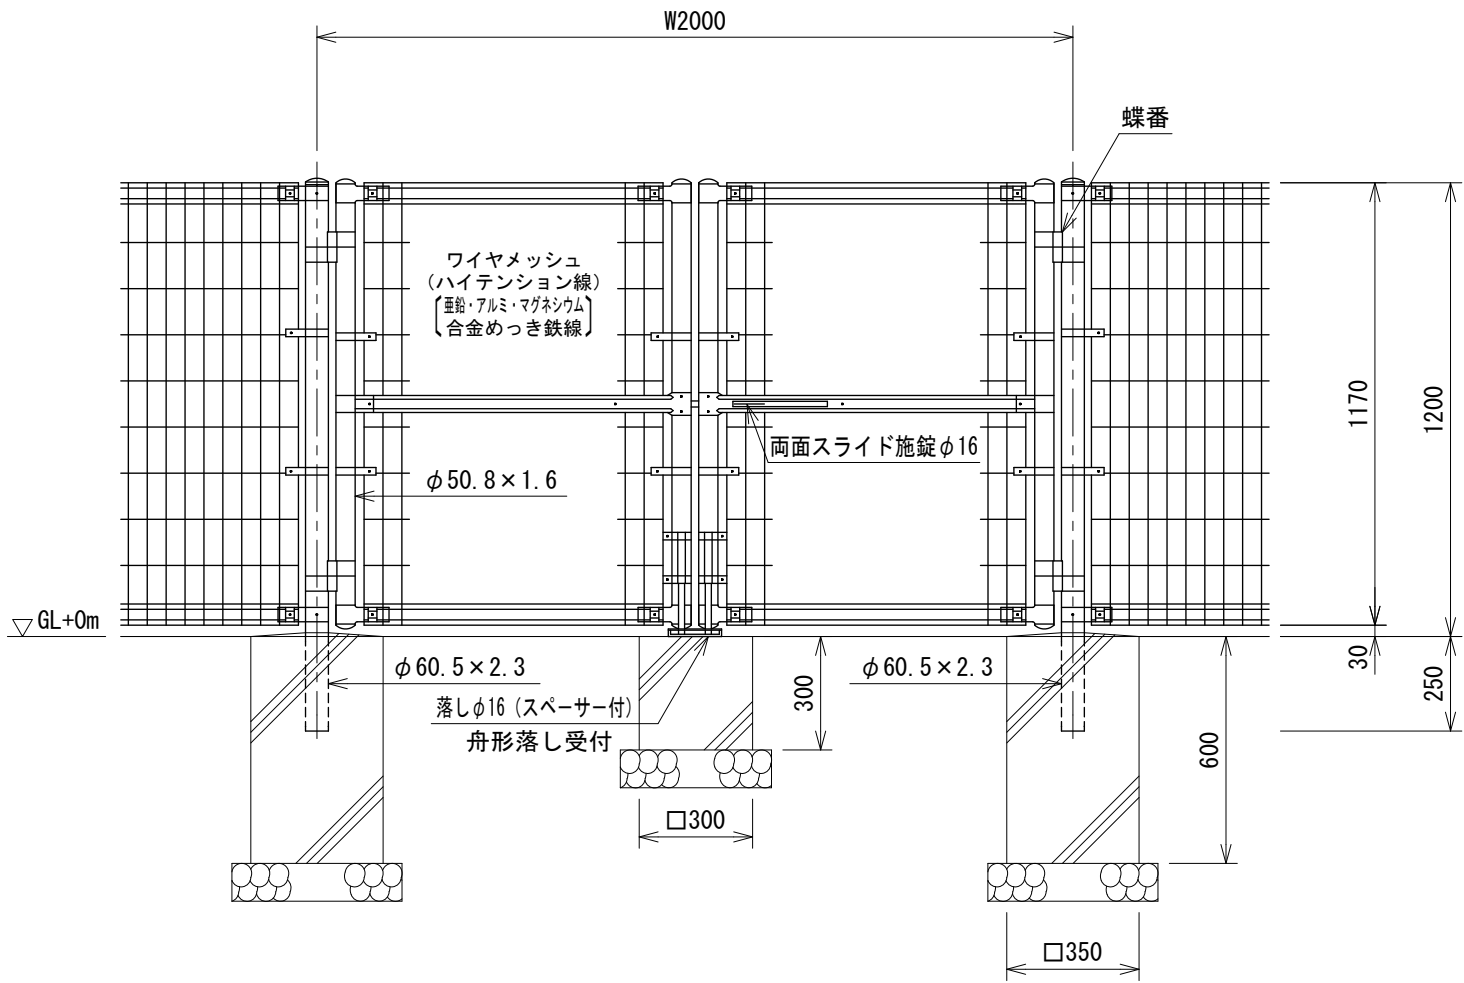

ワイヤメッシュ図
() 内は芯径を示す。

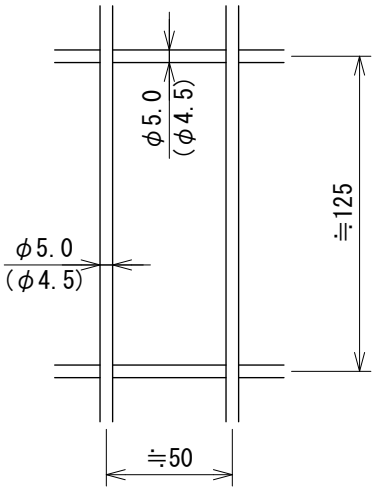

門柱・扉枠位置関係図

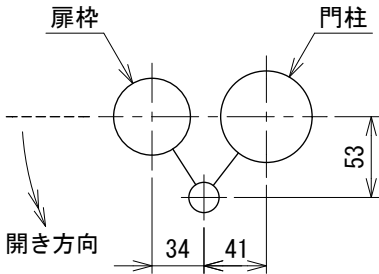

- 設計条件
- 風 荷 重・・・昭和57年改正の建築基準法・同施行令に基づく風圧力に依る。
 - 雪 荷 重・・・積雪深さ1.6m以下(雪密度0.3t/m³)
荷重は沈降圧のみとする。
尚、風荷重と雪荷重の組合わせは行わない。
 - 基礎条件・・・長期許容地耐力 98kN/m² (10t/m²)
凍土深さ30cmとする。

- 備考
- 外装について
 - 門 柱、枠 体
 - ジョイント
 - 押 え 金 具
 - ワイヤメッシュ
 - パ ン ド
 - ボルト、ナット
 - 施錠装置、落とし
スペーサー
 - 本図門扉は片側180°開きとする。