



UN-SS両開き門扉 H1500-40×W2000
[積雪地用] S=1:20


(風荷重は昭和57年改正の建築基準法・同施行令に基づく風圧力 GL+0m に依る)

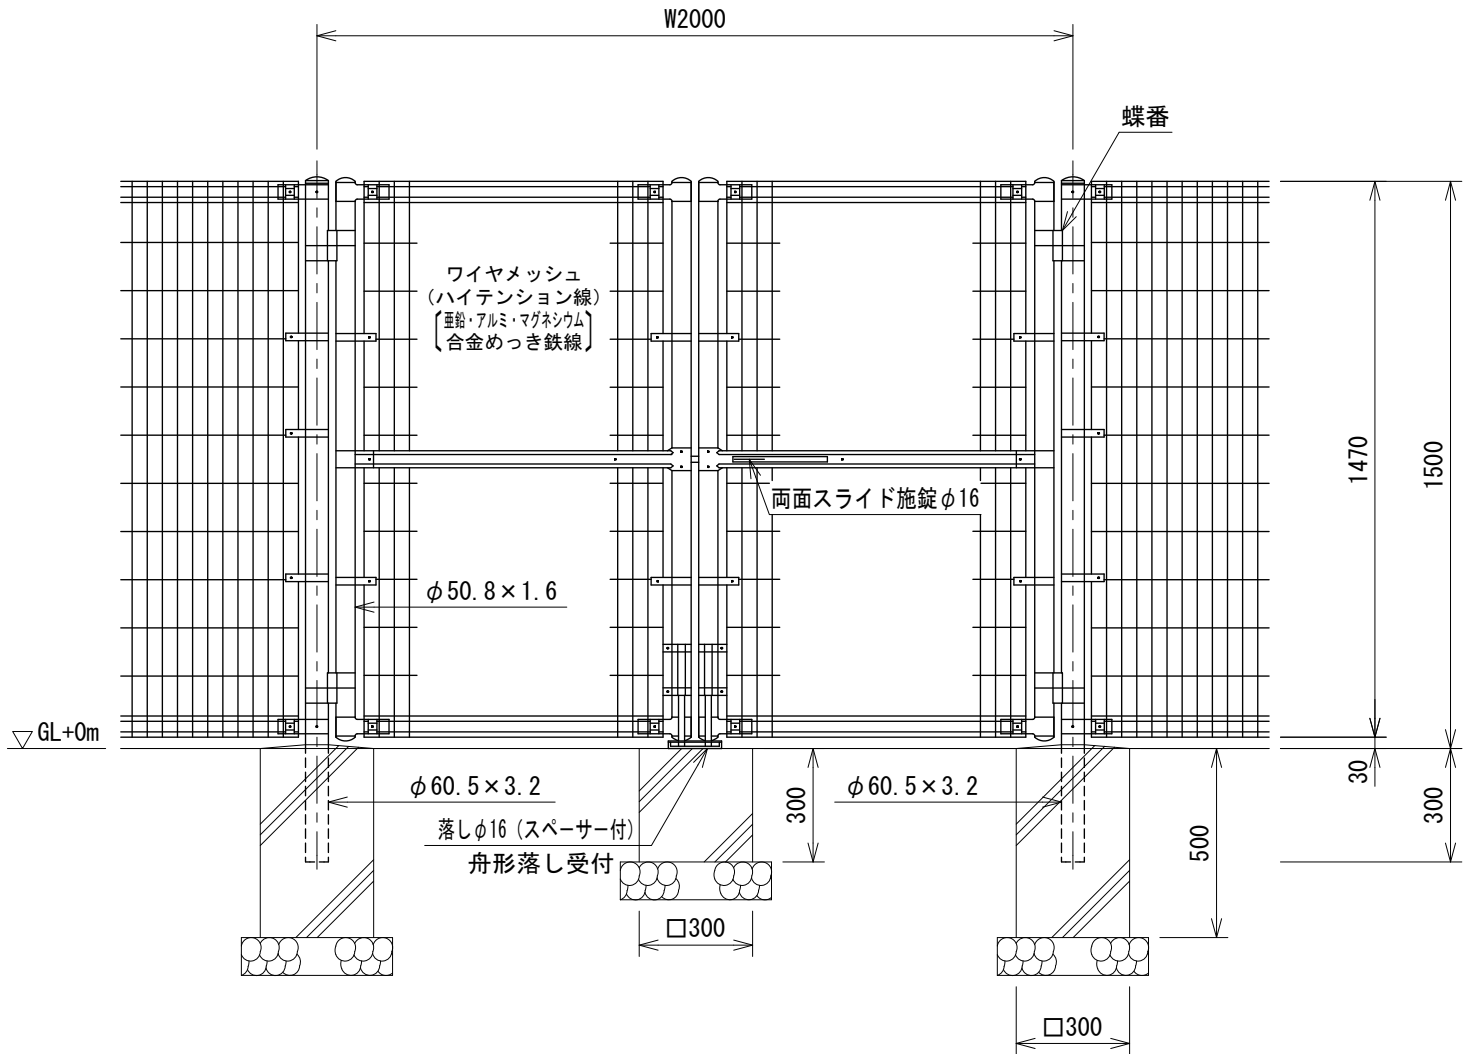

ワイヤメッシュ図
() 内は芯径を示す。

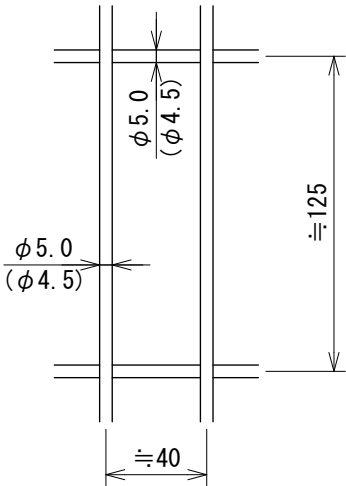

門柱・扉枠位置関係図

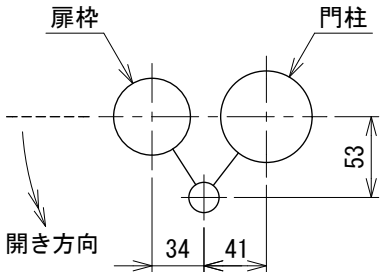

設計条件

- 風 荷 重・・・昭和57年改正の建築基準法・同施行令に基づく風圧力に依る。
雪 荷 重・・・積雪深さ1.9m以下(雪密度0.3t/m³)
荷重は沈降圧のみとする。
尚、風荷重と雪荷重の組合わせは行わない。
基礎条件・・・長期許容地耐力 98kN/m² (10t/m²)
凍土深さはないものとする。

備考

1. 外装について
・門 柱、枠 体
ジョイント
押 え 金 具
ワイヤメッシュ
・パ ン ド
・ボルト、ナット
・施錠装置、落とし
スペーサー
・・・亜鉛・アルミ・マグネシウム合金めっきの
上高耐候性樹脂粉体塗装
・・・溶融亜鉛めっきの上高耐候性樹脂粉体塗装
・・・溶融亜鉛めっきの上防錆着色処理
・・・溶融亜鉛めっきのみ
2. 本図門扉は片側180°開きとする。