



# UN-SS両開き門扉 H1500-40×W3000 [積雪地用] S=1:20

(風荷重は昭和57年改正の建築基準法・同施行令に基づく風圧力 GL+0m に依る)

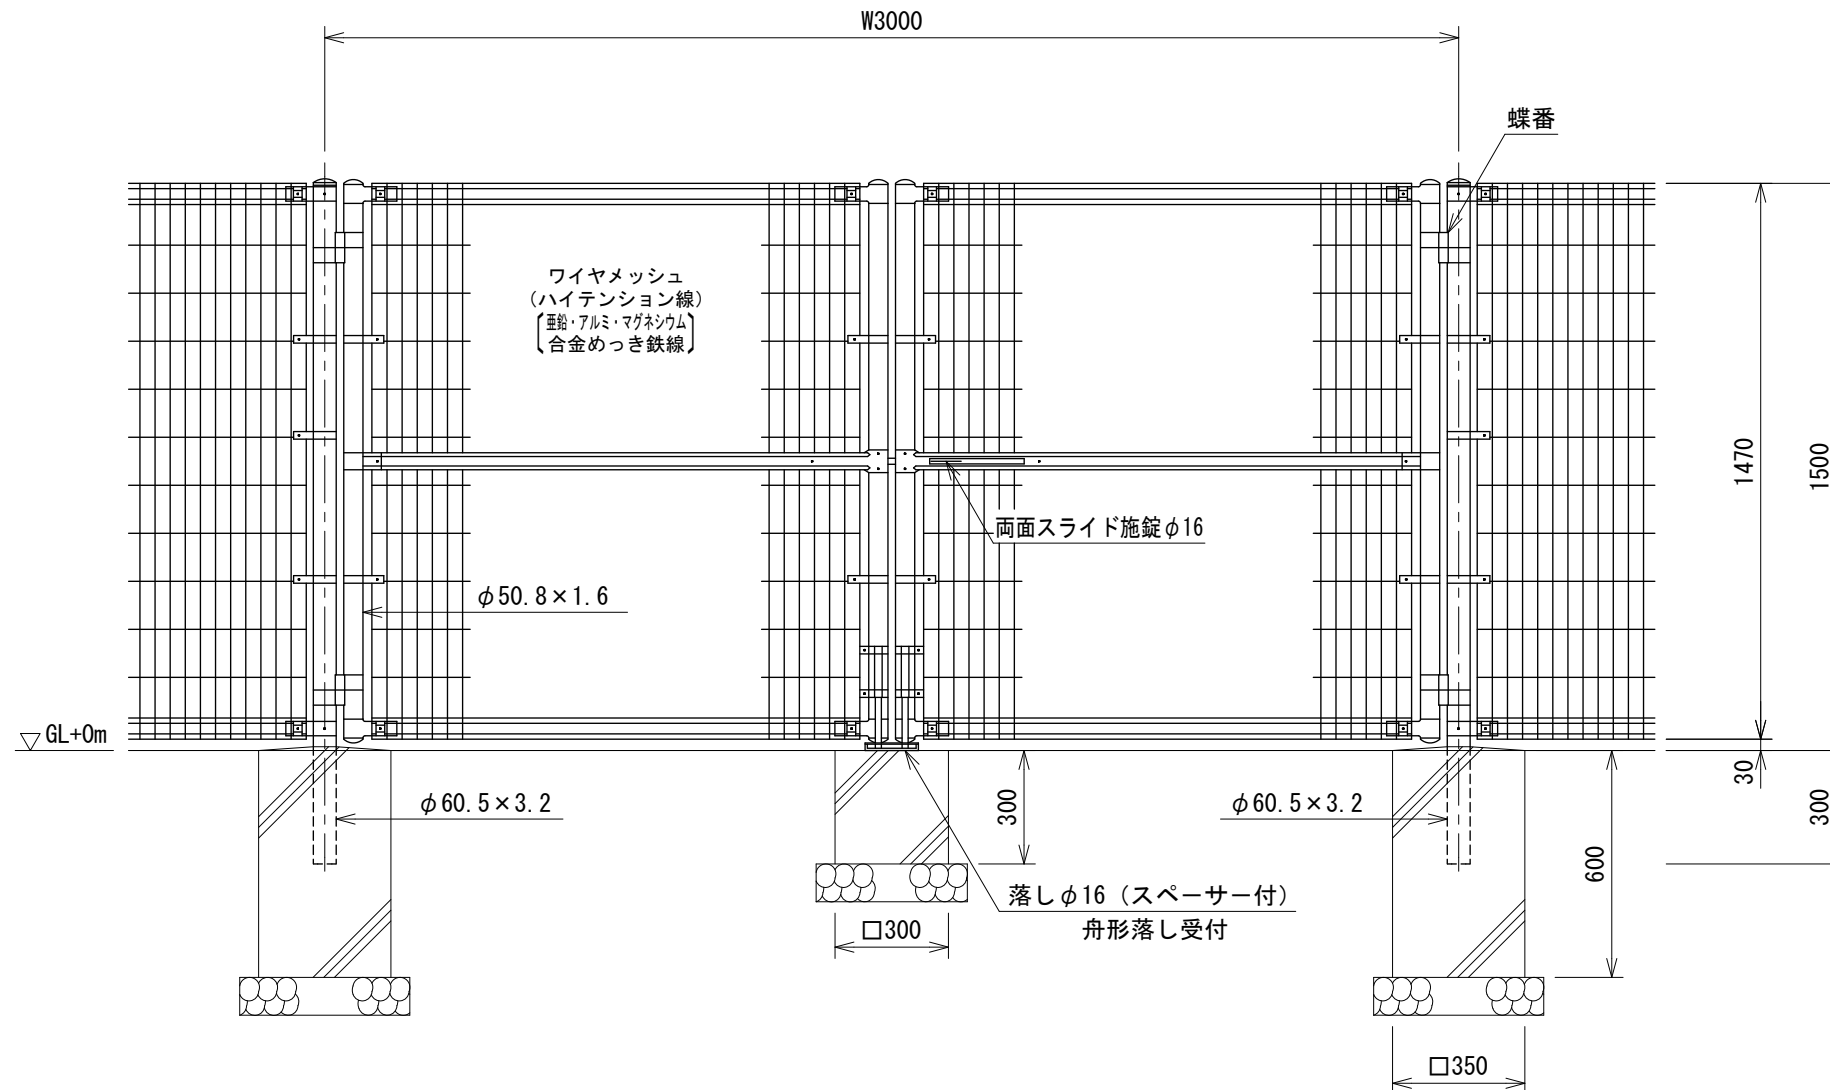


## ワイヤメッシュ図

( ) 内は芯径を示す。

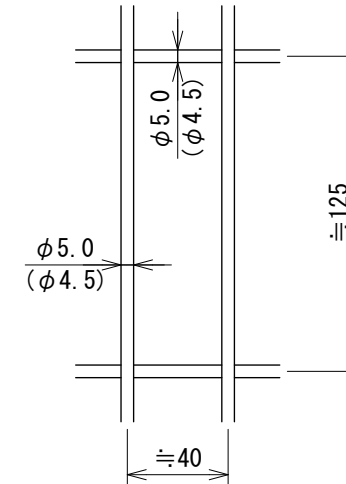

## 門柱・扉枠位置関係図

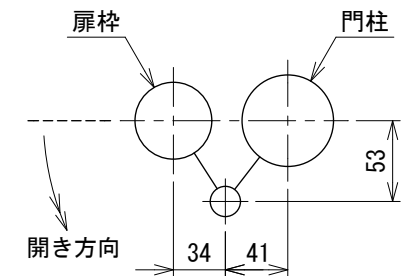

## 設計条件

- 風 荷 重・・・昭和57年改正の建築基準法・同施行令に基づく風圧力に依る。  
雪 荷 重・・・積雪深さ1.9m以下(雪密度0.3t/m<sup>3</sup>)  
荷重は沈降圧のみとする。  
尚、風荷重と雪荷重の組合わせは行わない。  
基礎条件・・・長期許容地耐力 98kN/m<sup>2</sup> (10t/m<sup>2</sup>)  
凍土深さはないものとする。

## 備考

- 外装について  
・門 柱、枠 体  
ジョイント  
押 え 金 具  
ワイヤメッシュ  
・バ ン ド  
・ボルト、ナット  
・施錠装置、落とし  
スペーサー  
・・・ 亜鉛・アルミ・マグネシウム合金めっきの上高耐候性樹脂粉体塗装  
・・・ 溶融亜鉛めっきの上高耐候性樹脂粉体塗装  
・・・ 溶融亜鉛めっきの上防錆着色処理  
・・・ 溶融亜鉛めっきのみ
- 本図門扉は片側180°開きとする。