



S=1 : 20

(風荷重は昭和57年改正の建築基準法・同施行令に基づく風圧力 GL+0m に依る)

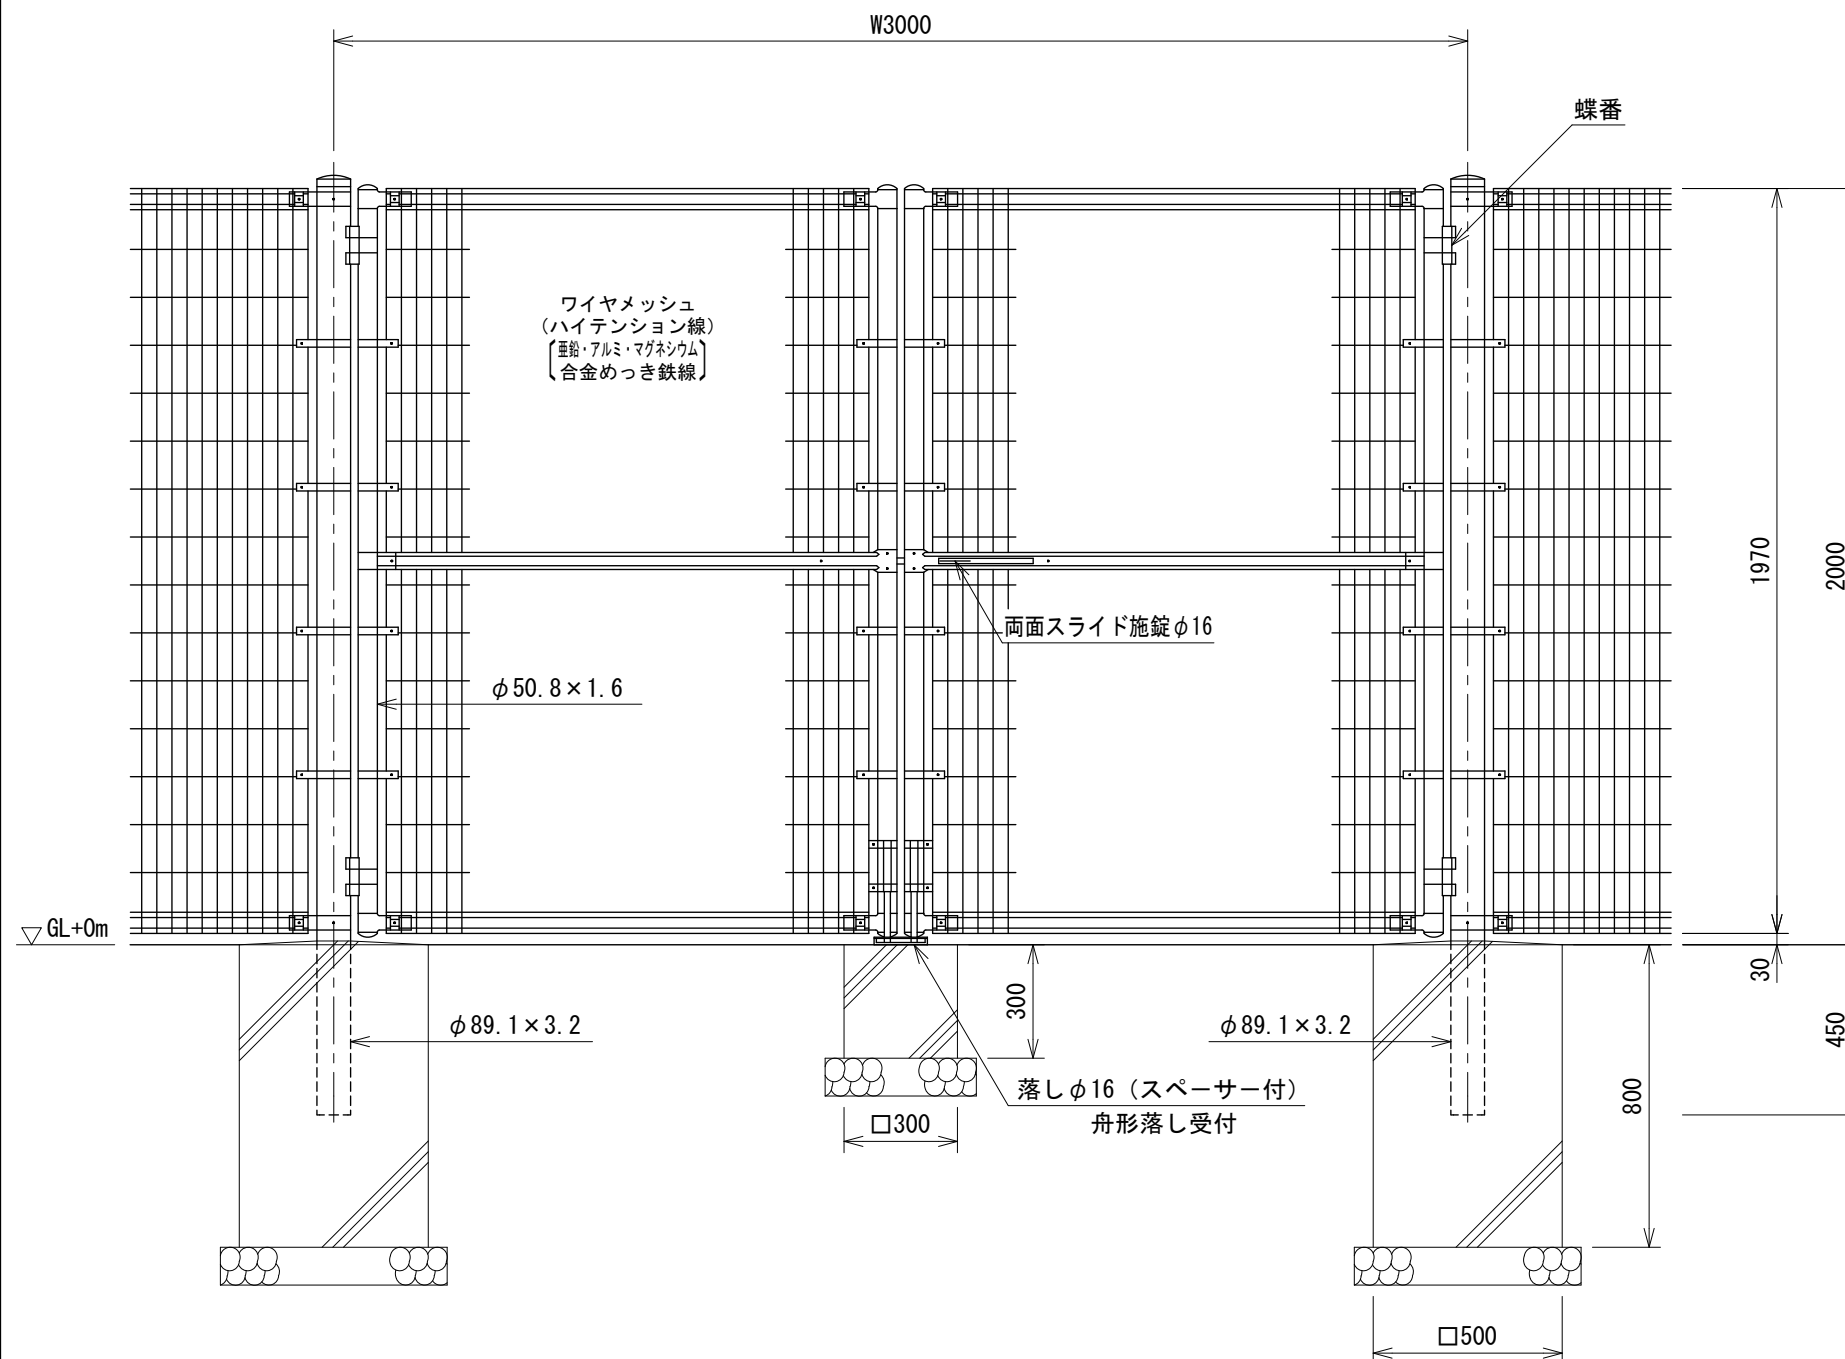


ワイヤメッシュ図

() 内は芯径を示す。

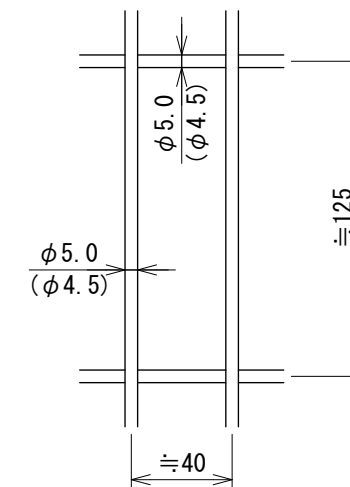

門柱・扉枠位置関係図

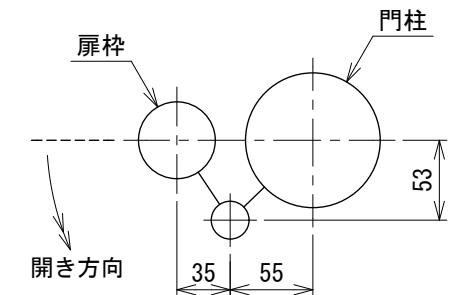

設計条件

風 荷 重・・・昭和57年改正の建築基準法・同施行令に基づく風圧力に依る。

雪荷重・・・積雪深さ2.3m以下(雪密度0.3t/m³)

荷重は沈降圧のみとする。

尚、風荷重と雪荷重の組合わせは行わない。

・長期許容地耐力 98 kN/m^2 (10 t/m^2)

凍土深さ30cmとする。

備考

1. 外装について

- | | |
|-------------|--------------------------------------|
| ・ 門 柱、パ ン ド | ・ ・ ・ 溶融亜鉛めっきの上高耐候性樹脂粉体塗装 |
| ・ 枠 体、ジョイント | ・ ・ ・ 亜鉛・アルミ・マグネシウム合金めっきの上高耐候性樹脂粉体塗装 |
| ・ 押 え 金 具 | |
| ・ ワイヤメッシュ | |
| ・ ボルト、ナット | ・ ・ ・ 溶融亜鉛めっきの上防錆着色処理 |
| ・ 施錠装置、落とし | ・ ・ ・ 溶融亜鉛めっきのみ |
| ・ スペース | |

2. 本図門扉は片側180°開きとする。