


UN-A1800L-50 S=1:20

(昭和57年改正の建築基準法・同施行令に基づく風圧力 GL+0m に依る)

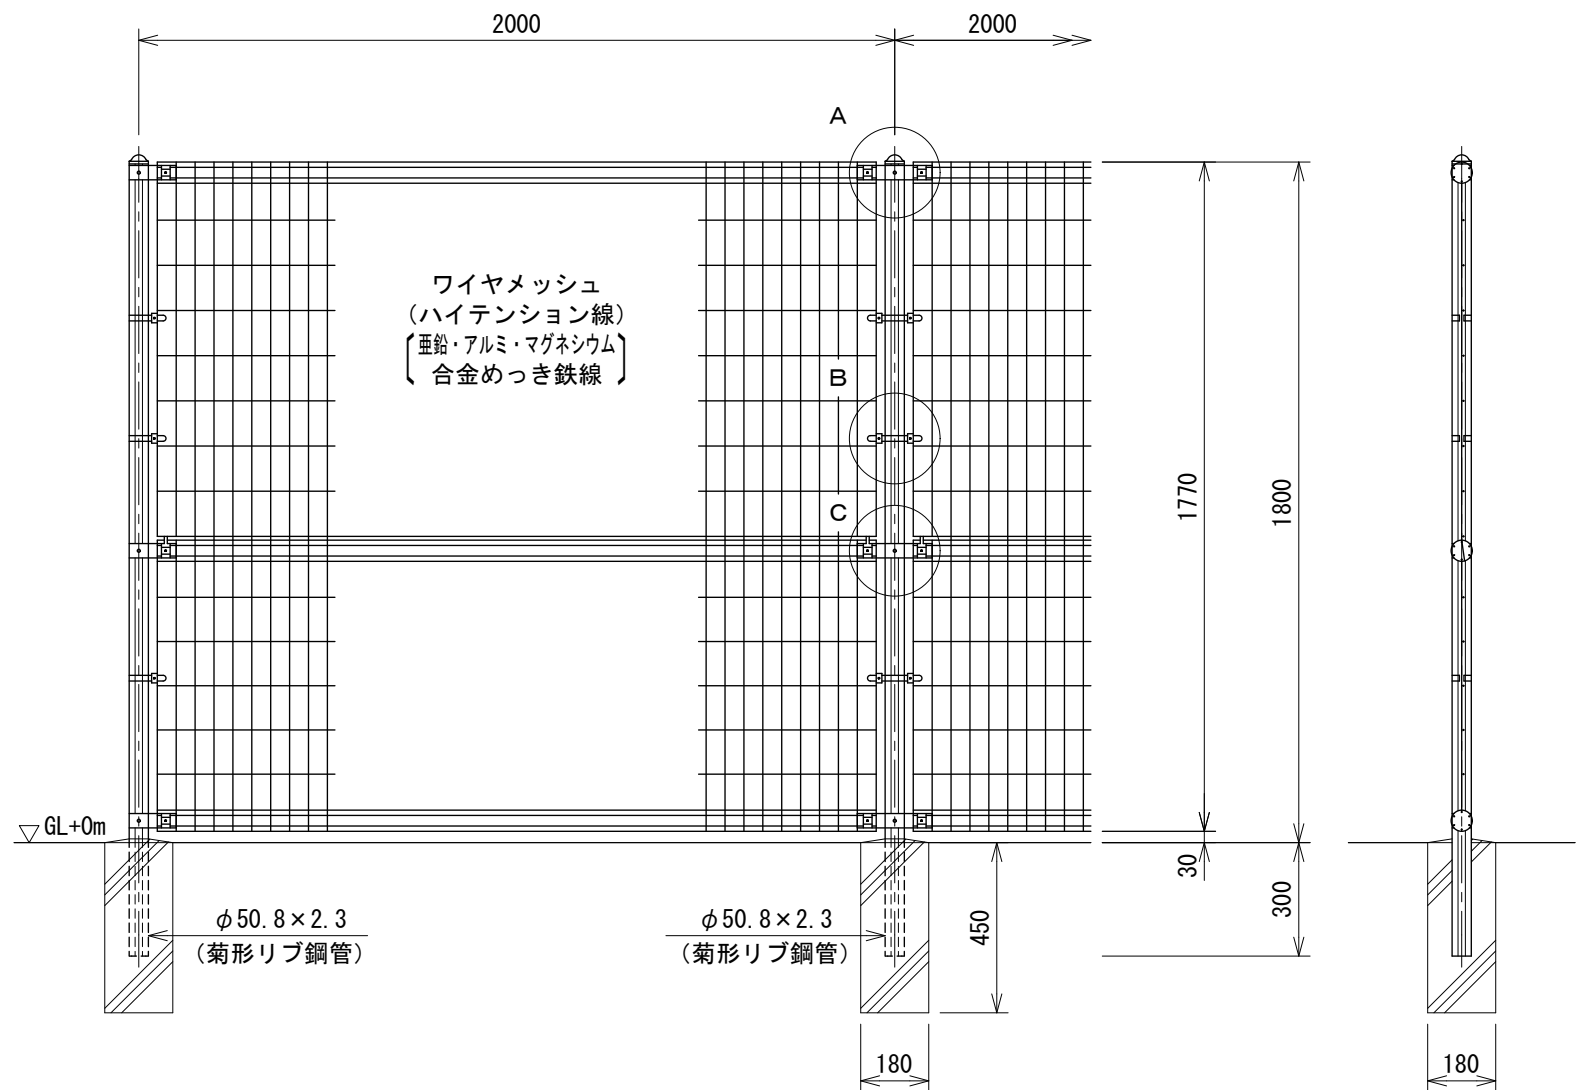




ワイヤメッシュ図

() 内は芯径を示す。


パネル断面図

菊形リブ鋼管断面図


S=1:3

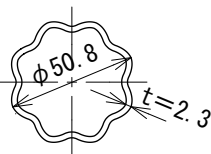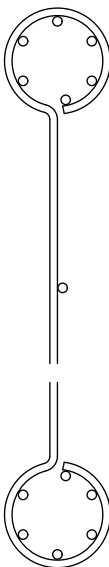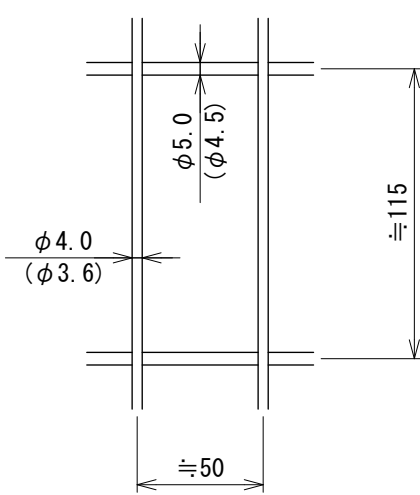


A部取付図 S=1:5

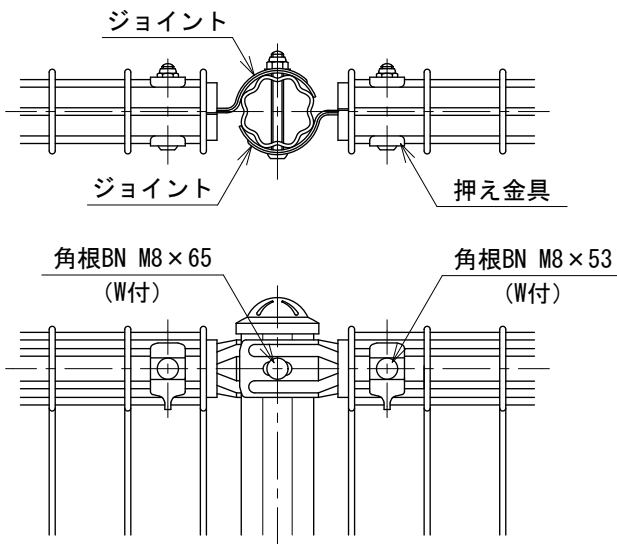

C部取付図 S=1:5

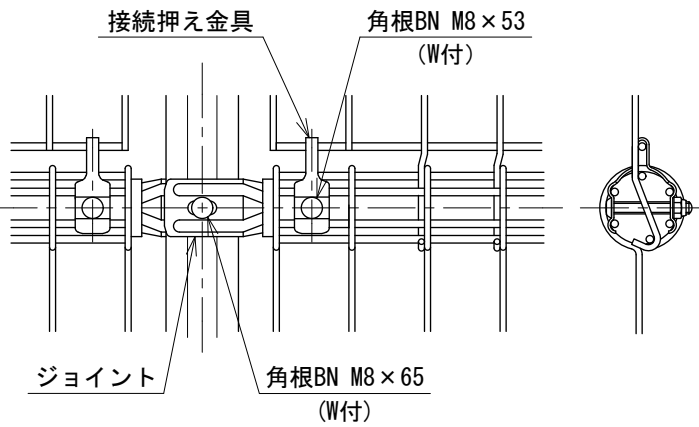

B部取付図 S=1:5

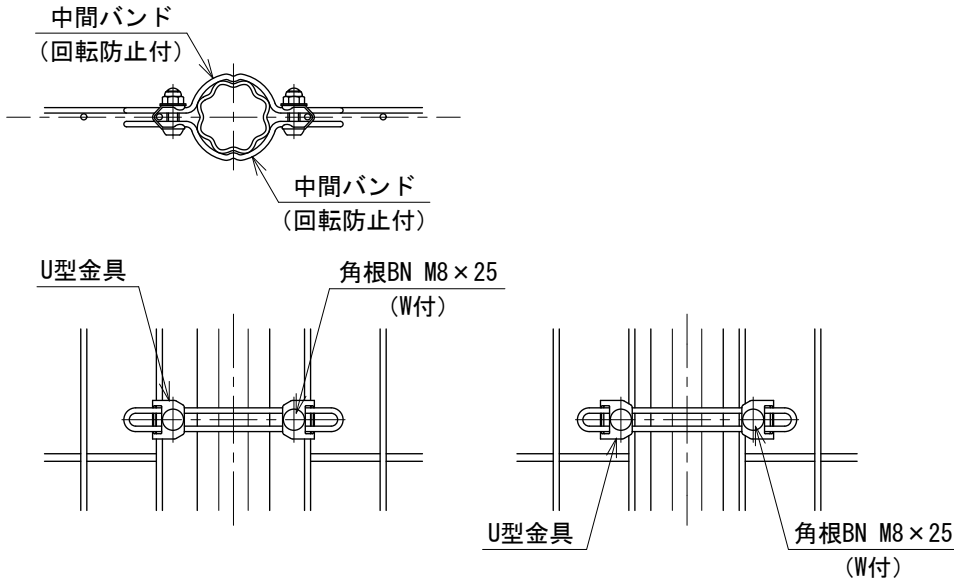

標準的な取付図

パネルと柱のすきまがせまい場合の取付図

設計条件
設計荷重・・・昭和57年改正の建築基準法・同施行令に基づく風圧力に依る。
基礎条件・・・長期許容地耐力 98kN/m² (10t/m²)

- 備考
- | | |
|-----------|--------------------------------|
| 1. 外装について | |
| ・主柱、ジョイント | 亜鉛・アルミ・マグネシウム合金めっきの上高耐候性樹脂粉体塗装 |
| ・押え金具 | |
| ・ワイヤメッシュ | |
| ・バンド | 亜鉛・アルミ合金めっきの上高耐候性樹脂粉体塗装 |
| ・U型金具 | 亜鉛・アルミ・マグネシウム合金めっきの上防錆着色処理 |
| ・ボルト、ナット | 溶融亜鉛めっきの上防錆着色処理 |