


UN-A2000L-50 S=1:20

(昭和57年改正の建築基準法・同施行令に基づく風圧力 GL+0m に依る)

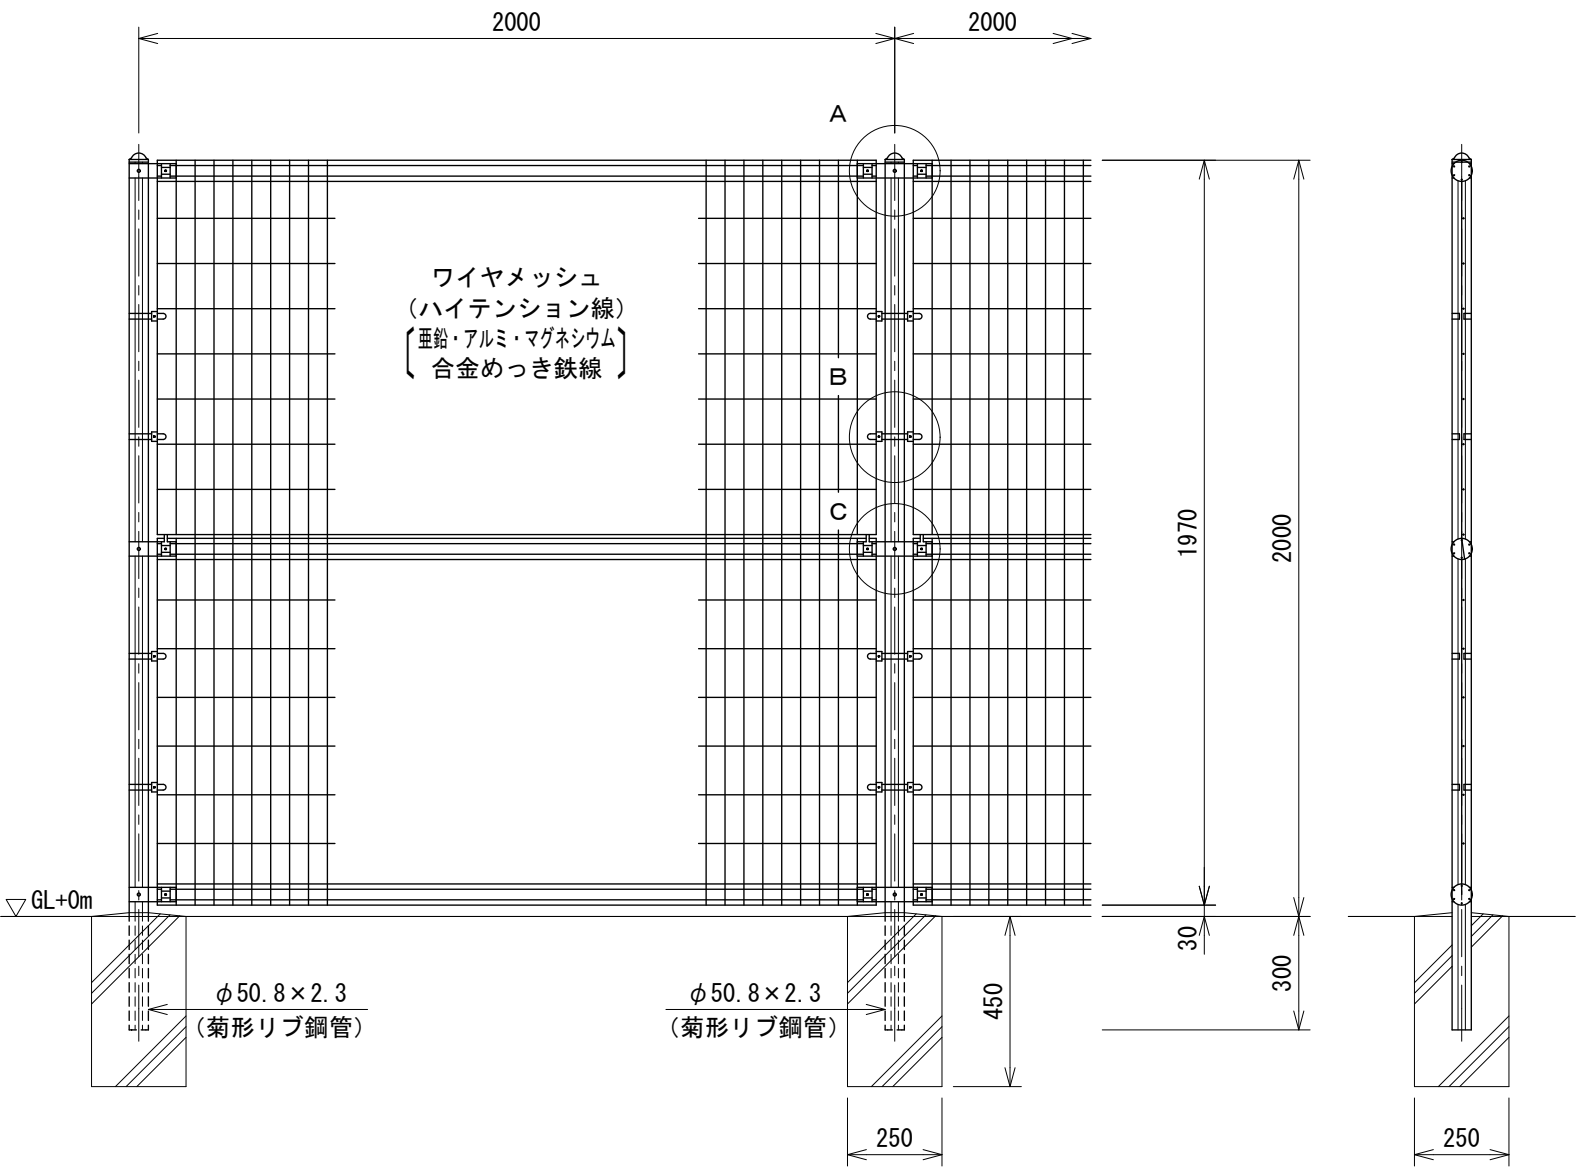




ワイヤメッシュ図

() 内は芯径を示す。
[] 内は上部パネルを示す。


パネル断面図

菊花形リブ鋼管断面図


S=1:3

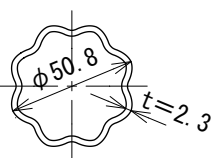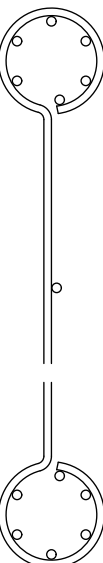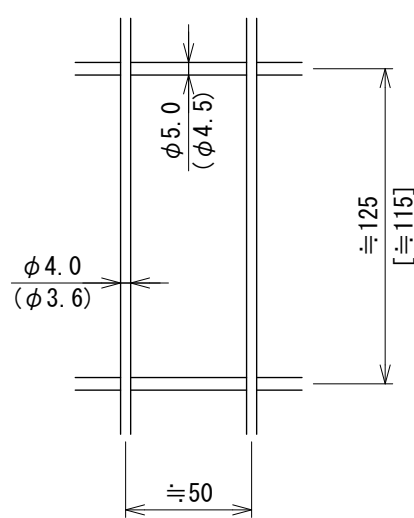


A 部取付図 S=1:5

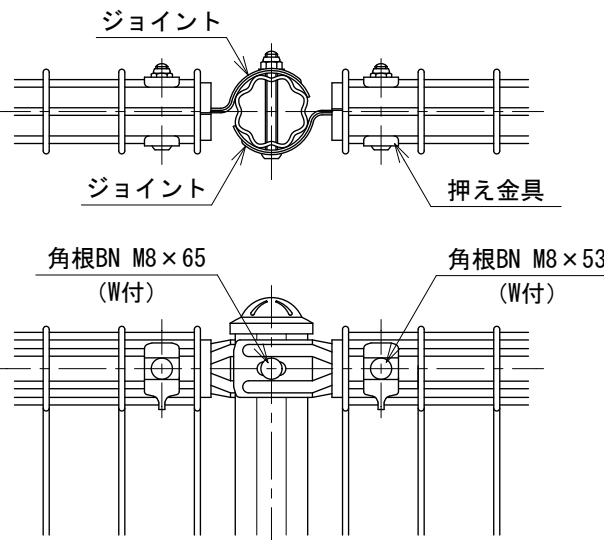

C 部取付図 S=1:5

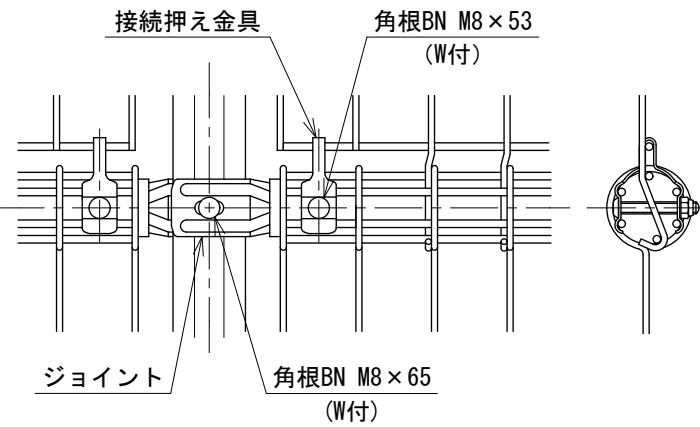

B 部取付図 S=1:5

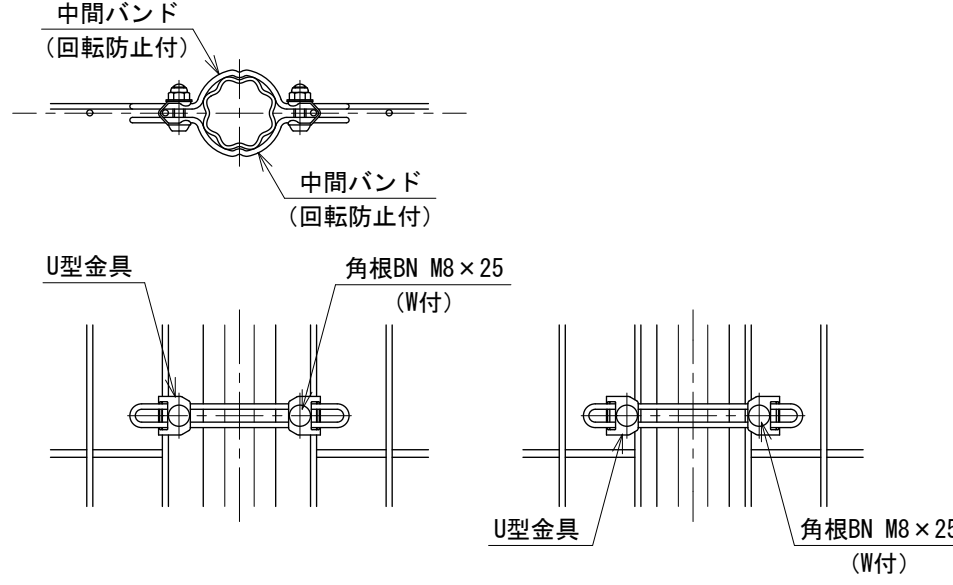

標準的な取付図

パネルと柱のすきまがせまい場合の取付図

設計条件
設計荷重・・・昭和57年改正の建築基準法・同施行令に基づく風圧力に依る。
基礎条件・・・長期許容地耐力 98 kN/m² (10 t/m²)

- 備考
- 外装について
 - 主柱、ジョイント、押え金具、ワイヤメッシュ・・・亜鉛・アルミ・マグネシウム合金めっきの上高耐候性樹脂粉体塗装
 - バンド・・・亜鉛・アルミ合金めっきの上高耐候性樹脂粉体塗装
 - U 型 金 具・・・亜鉛・アルミ・マグネシウム合金めっきの上防錆着色処理
 - ボルト、ナット・・・溶融亜鉛めっきの上防錆着色処理