


AR-AS両開き門扉 H1100×W4000

[積雪地用]


S=1:30

(風荷重は昭和57年改正の建築基準法・同施行令に基づく風圧力 GL+0m に依る)

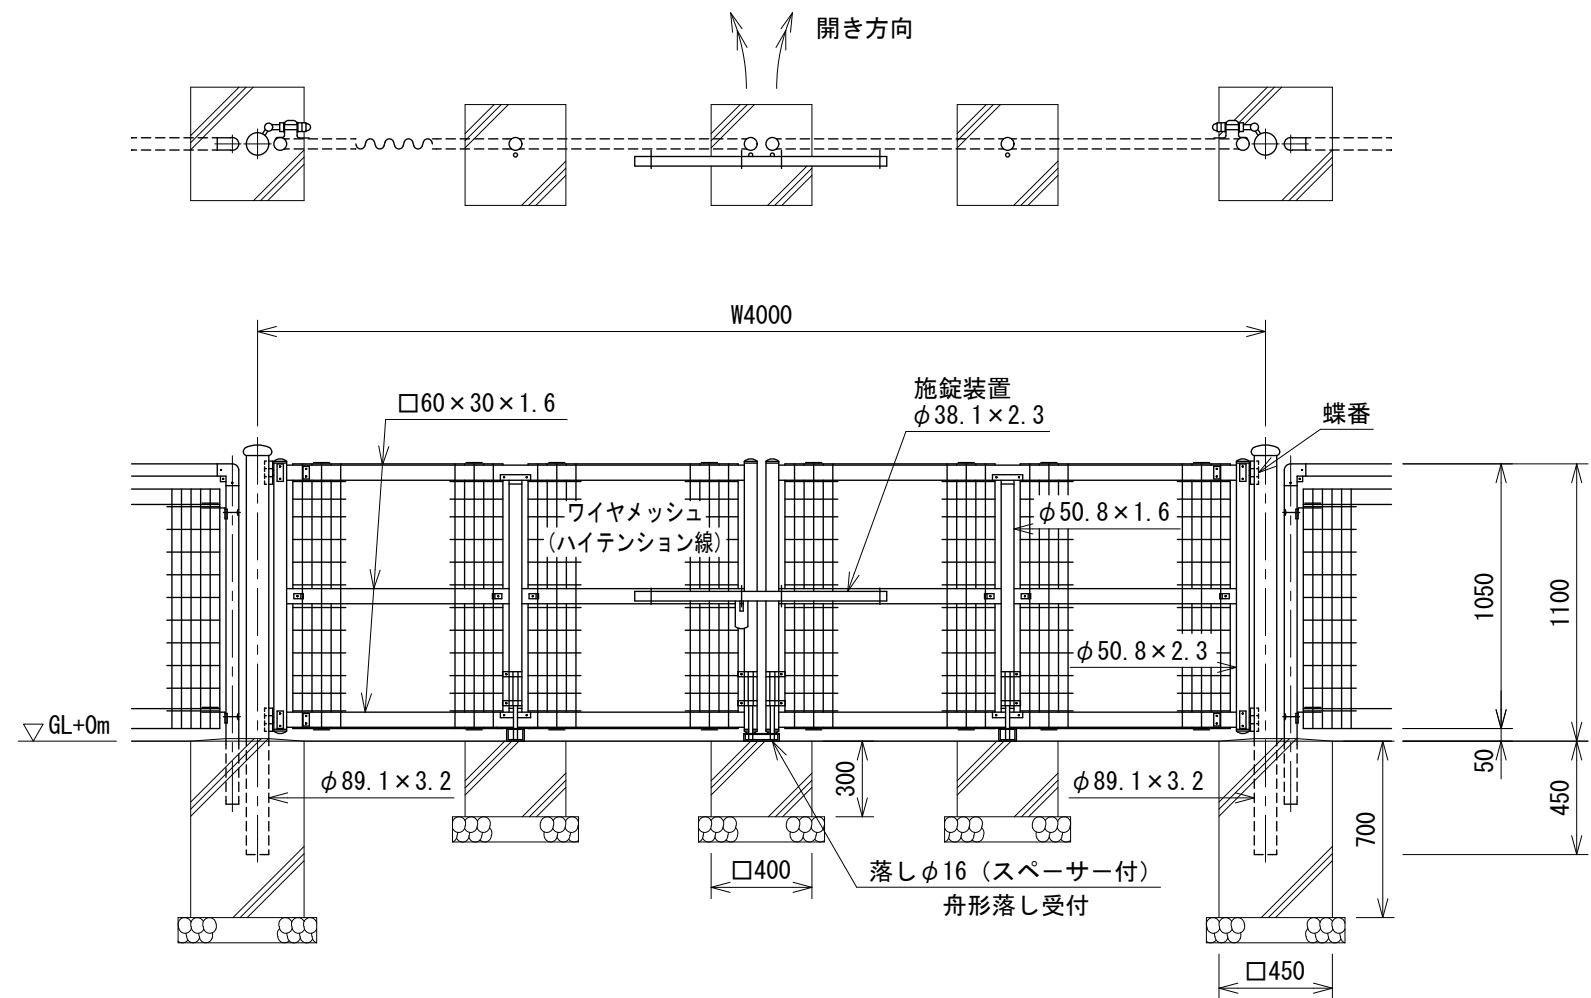


パネル斜視図

() 内は芯線径を示す。

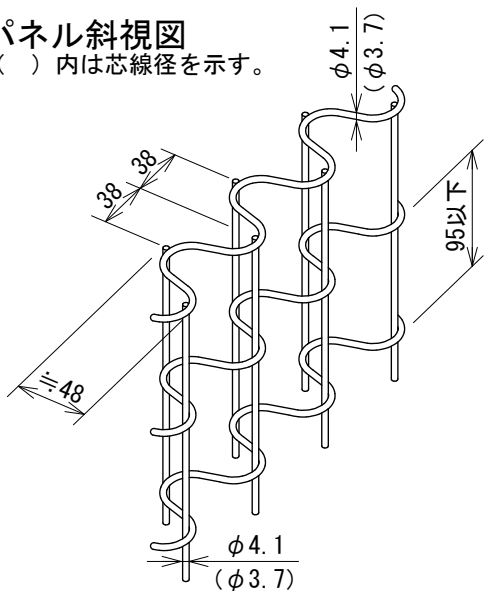

門柱・扉枠位置関係図

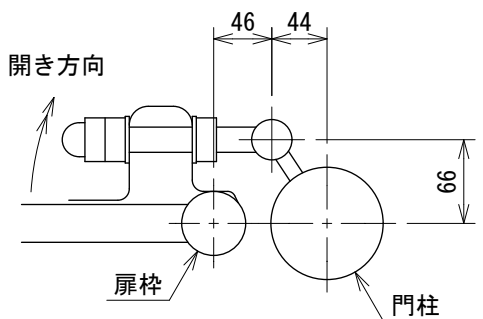

設計条件

- 風 荷 重・・・昭和57年改正の建築基準法・同施行令に基づく風圧力に依る。
雪 荷 重・・・積雪深さ3.4m以下(雪密度0.3t/m³)
荷重は沈降圧のみとする。
尚、風荷重と雪荷重の組合わせは行わない。
基礎条件・・・長期許容地耐力 98kN/m² (10t/m²)
凍土深さはないものとする。

備考

1. 外装について
・ 門 柱・・・溶融亜鉛めっきの上高耐候性樹脂粉体塗装
・ 枠 体・・・亜鉛・アルミ・マグネシウム合金めっきの上高耐候性樹脂粉体塗装
・ パネル取付金具類・・・溶融亜鉛めっきの上高耐候性樹脂粉体塗装
・ ワイヤメッシュ・・・亜鉛めっきの上高耐候性樹脂粉体塗装
・ ボルト、ナット・・・溶融亜鉛めっきの上防錆着色処理とし一部のボルト・ナットは溶融亜鉛めっきのみ
・ 施錠装置、落としボルト式蝶番、スペーサー・・・溶融亜鉛めっきのみ

2. 本図門扉は施錠と反対側180°開き、施錠側落としとする。