

AR-AS両開き門扉 H1600×W4000


[積雪寒冷地用]

S=1:30



(風荷重は昭和57年改正の建築基準法・同施行令に基づく風圧力 GL+0m に依る)

パネル斜視図

() 内は芯線径を示す。

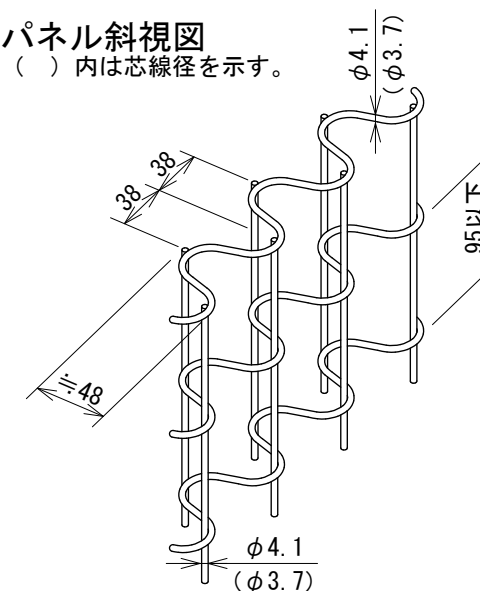

門柱・扉枠位置関係図

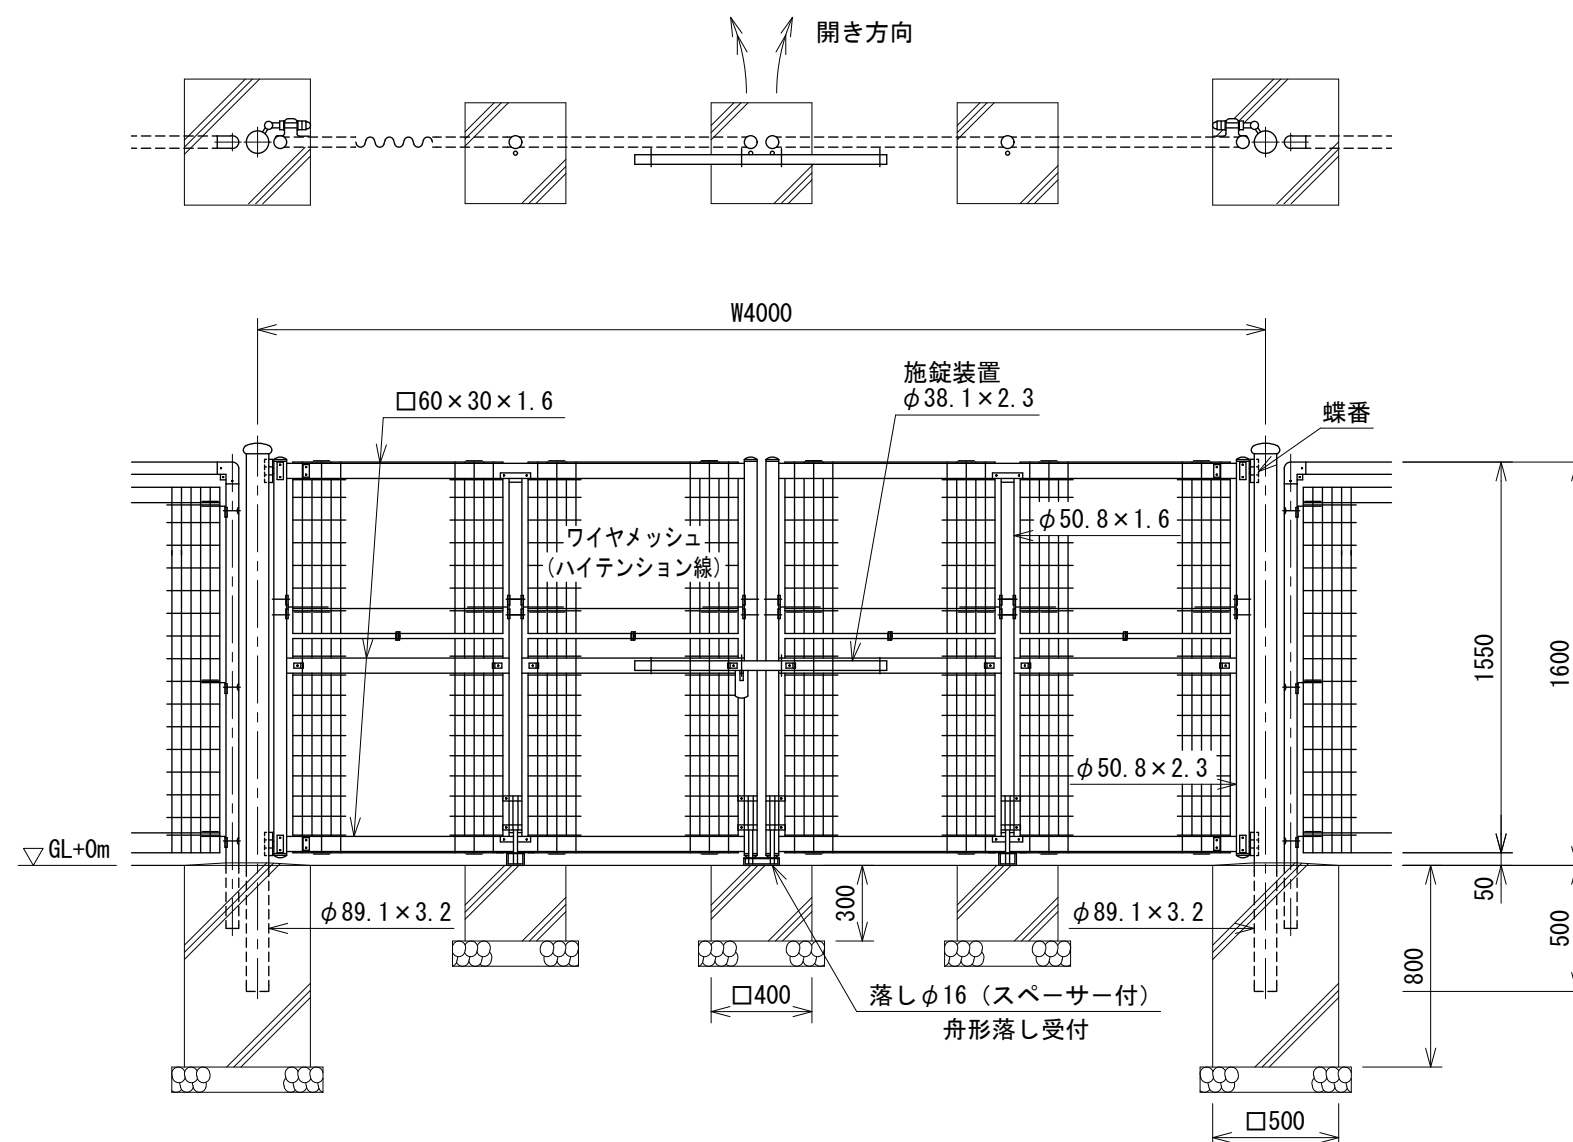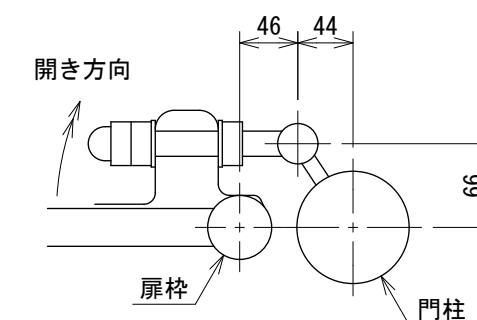

設計条件

風 荷 重・・・昭和57年改正の建築基準法・同施行令に基づく風圧力に依る。

雪 荷 重・・・積雪深さ3.9m以下(雪密度0.3t/m³)

荷重は沈降圧のみとする。

尚、風荷重と雪荷重の組合わせは行わない。

基礎条件・・・長期許容地耐力 98kN/m² (10t/m²)

凍土深さ30cmとする。

備考

1. 外装について

- | | |
|------------------|---|
| ・ 門 柱 | ・・・ 熔融亜鉛めっきの上高耐候性樹脂粉体塗装 |
| ・ 枠 体、接続金具 | ・・・ 亜鉛・アルミ・マグネシウム合金めっきの上高耐候性樹脂粉体塗装 |
| ・ パネル取付金具類 | ・・・ 同上 |
| ・ ワイヤメッシュ | ・・・ 亜鉛めっきの上高耐候性樹脂粉体塗装 |
| ・ 胴 縁 | ・・・ 同上 |
| ・ ボルト、ナット | ・・・ 熔融亜鉛めっきの上防錆着色処理とし一部のボルト・ナットは熔融亜鉛めっきのみ |
| ・ 施錠装置、落としボルト式蝶番 | ・・・ 熔融亜鉛めっきのみ |
| ・ スペーサー | ・・・ 同上 |

2. 本図門扉は施錠と反対側180°開き、施錠側落としとする。