



AR-SS両開き門扉 H1800×W2000 [積雪地用] S=1:20

(風荷重は昭和57年改正の建築基準法・同施行令に基づく風圧力 GL+0m に依る)

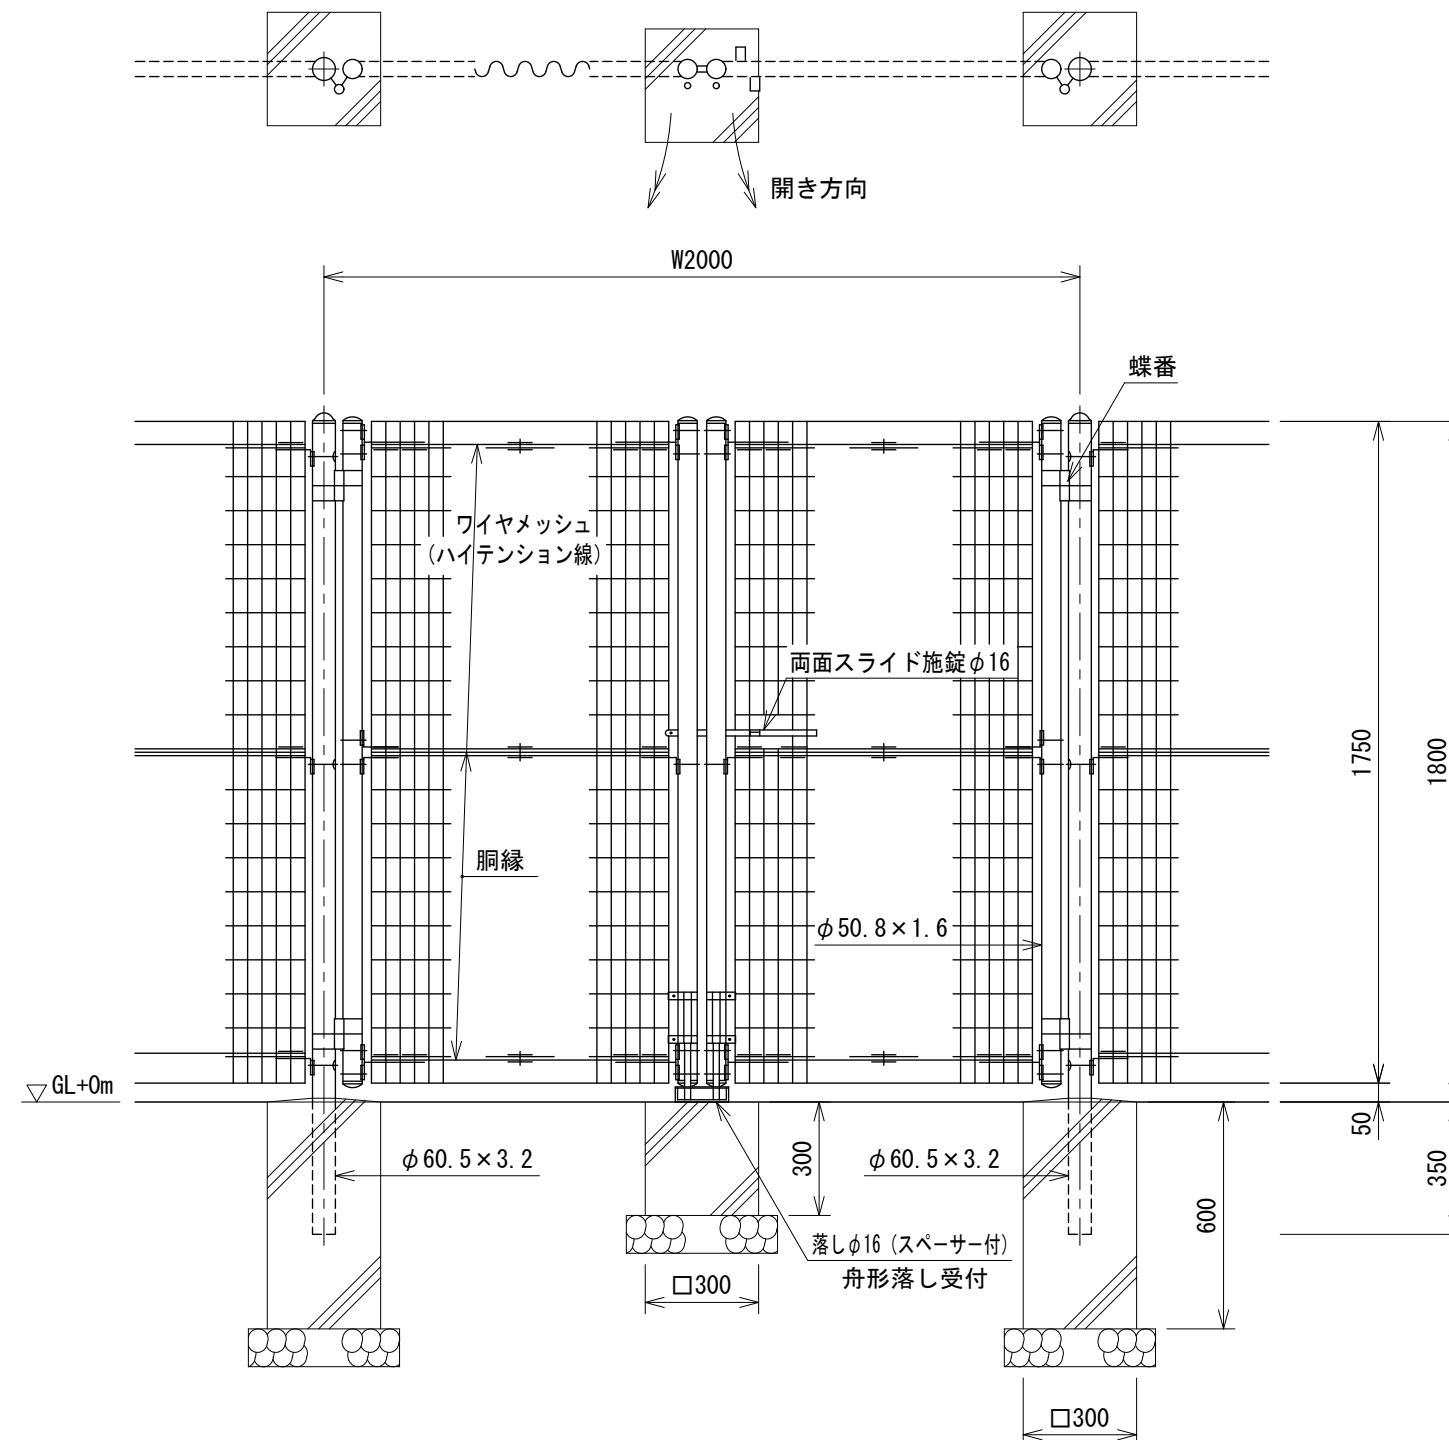


パネル斜視図

() 内は芯線径を示す。

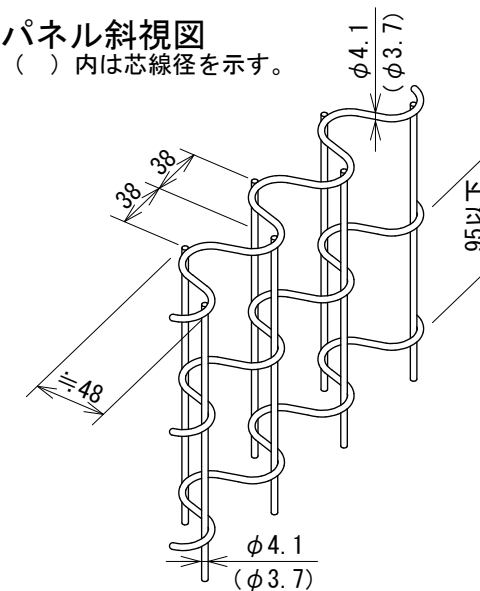

門柱・扉枠位置関係図

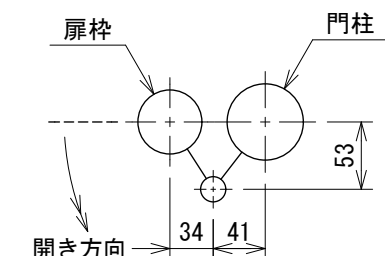

設計条件

- 風 荷 重・・・昭和57年改正の建築基準法・同施行令に基づく風圧力に依る。
- 雪 荷 重・・・積雪深さ1.9m以下(雪密度0.3t/m³)
荷重は沈降圧のみとする。
尚、風荷重と雪荷重の組合わせは行わない。
- 基礎条件・・・長期許容地耐力 98kN/m² (10t/m²)
凍土深さはないものとする。

備考

1. 外装について

- ・門 柱、枠 体
パネル取付金具類]・・・亜鉛・アルミ・マグネシウム合金めっきの上高耐候性樹脂粉体塗装
- ・ワイヤメッシュ
銅 縁]・・・亜鉛めっきの上高耐候性樹脂粉体塗装
- ・ボルト、ナット]・・・溶融亜鉛めっきの上防錆着色処理
- ・施錠装置、落し
スペーサー]・・・溶融亜鉛めっきのみ

2. 本図門扉は片側180°開きとする。