

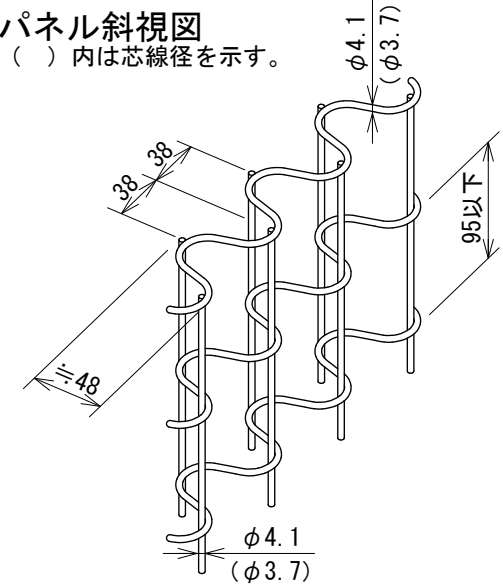


AR-SS両開き門扉 H900×W4000
[積雪寒冷地用] S=1:30

(風荷重は昭和57年改正の建築基準法・同施行令に基づく風圧力 GL+0m に依る)

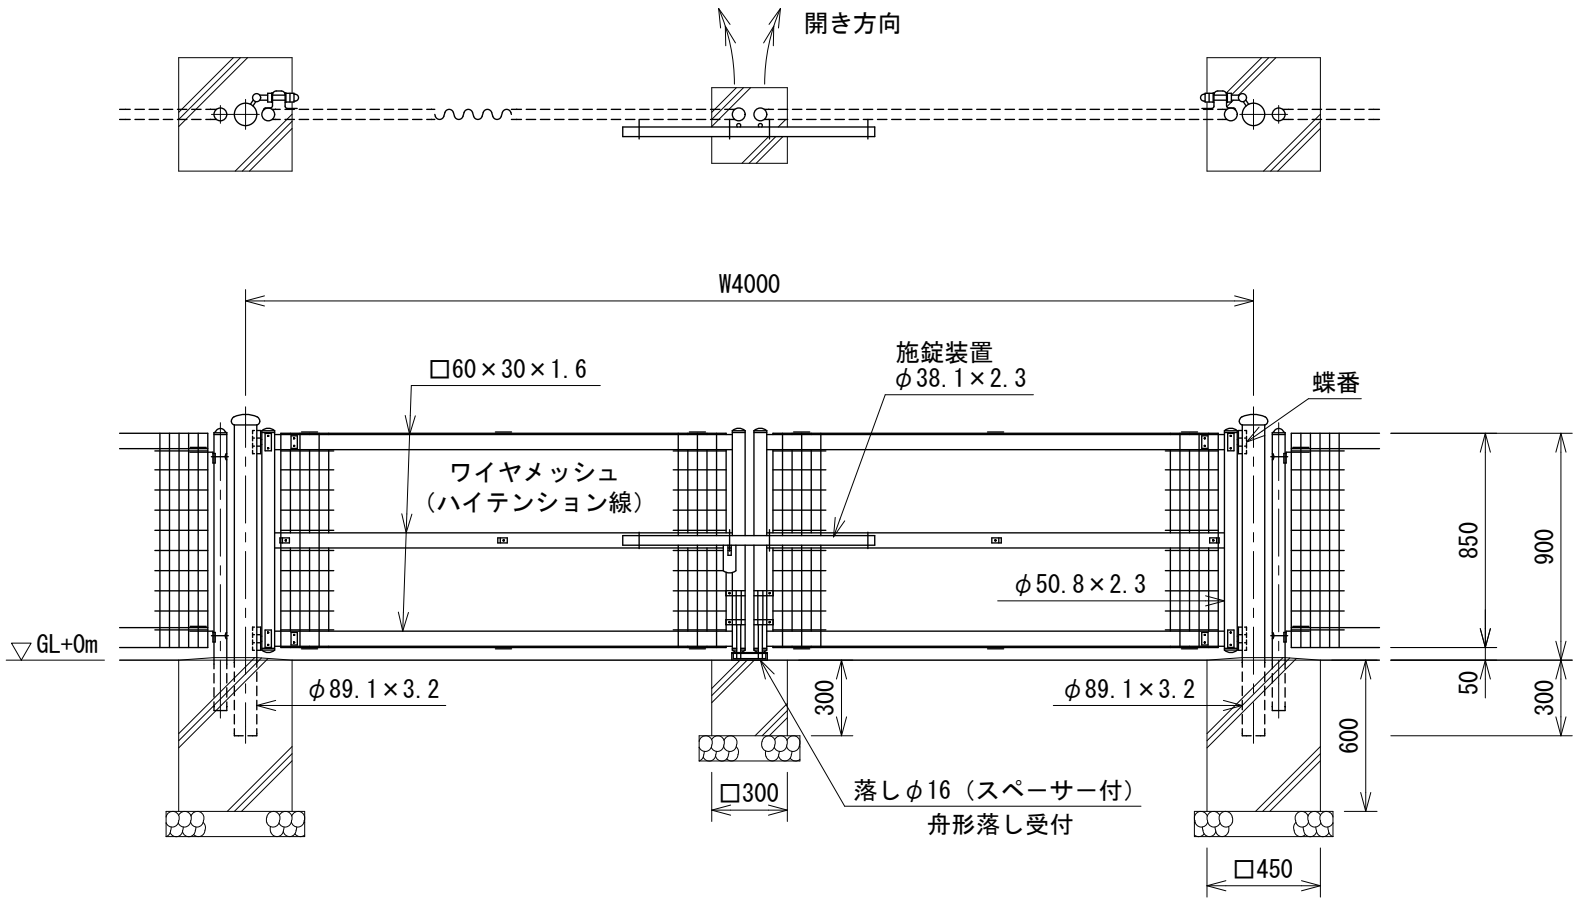

門柱・扉枠位置関係図

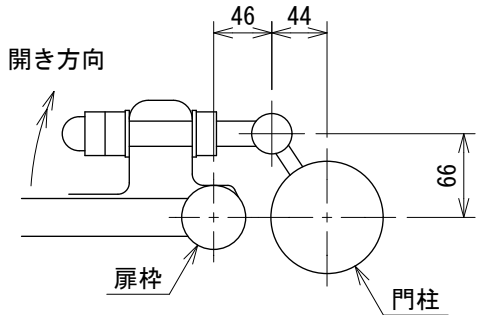

設計条件
風 荷 重・・・昭和57年改正の建築基準法・同施行令に基づく風圧力に依る。
雪 荷 重・・・積雪深さ1.2m以下(雪密度0.3t/m³)
荷重は沈降圧のみとする。
尚、風荷重と雪荷重の組合わせは行わない。
基礎条件・・・長期許容地耐力 98kN/m²(10t/m²)
凍土深さ30cmとする。

- 備考
- 外装について
 - 門 柱・・・溶融亜鉛めっきの上高耐候性樹脂粉体塗装
 - 枠 体・・・亜鉛・アルミ・マグネシウム合金めっきの上高耐候性樹脂粉体塗装
 - パネル取付金具類・・・溶融亜鉛めっきの上高耐候性樹脂粉体塗装
 - ワイヤメッシュ・・・溶融亜鉛めっきの上高耐候性樹脂粉体塗装
 - ボルト、ナット・・・溶融亜鉛めっきの上防錆着色処理とし一部のボルト・ナットは溶融亜鉛めっきのみ
 - 施錠装置、落しボルト式蝶番、スペーサー・・・溶融亜鉛めっきのみ
 - 本図門扉は施錠と反対側180°開き、施錠側落しとする。