

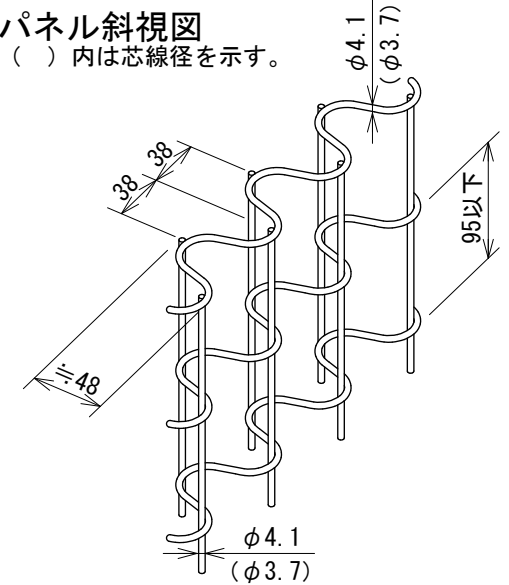


AR-SS両開き門扉 H1000×W4000
[積雪寒冷地用] S=1:30

(風荷重は昭和57年改正の建築基準法・同施行令に基づく風圧力 GL+0m に依る)

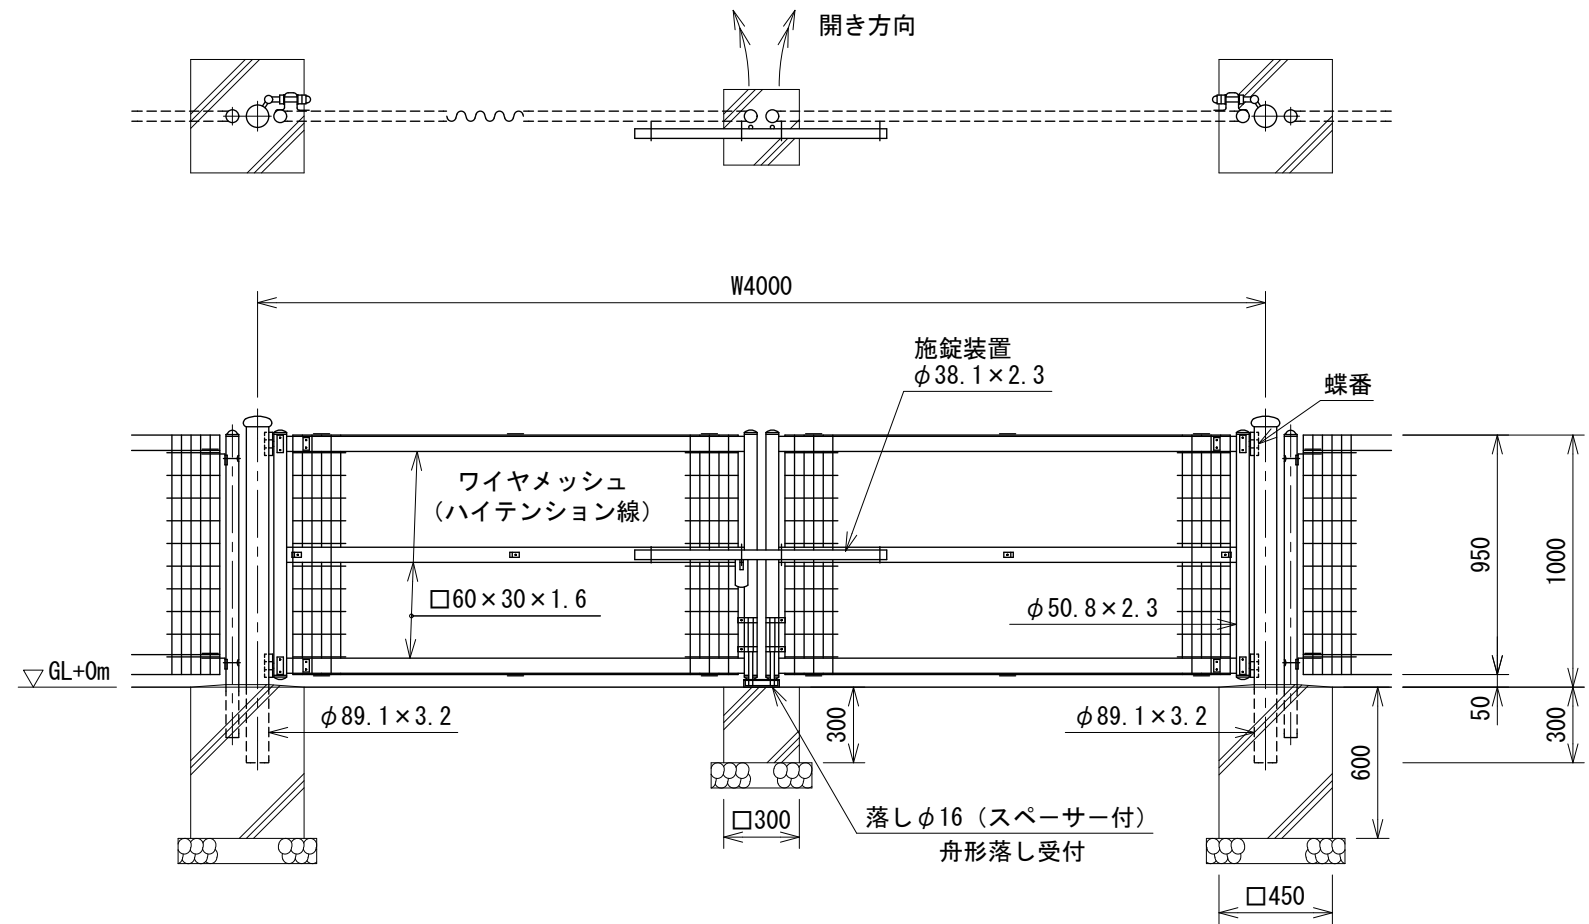

門柱・扉枠位置関係図

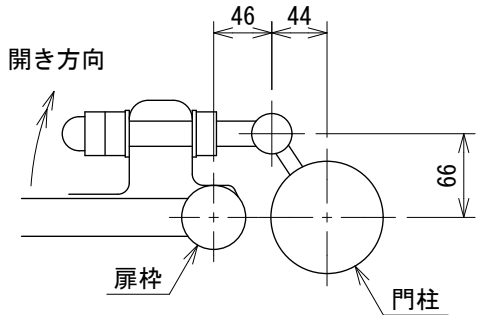

- 設計条件
設計荷重・・・昭和57年改正の建築基準法・同施行令に基づく風圧力に依る。
風 荷 重・・・積雪深さ1.2m以下(雪密度0.3t/m³)
荷重は沈降圧のみとする。
尚、風荷重と雪荷重の組合わせは行わない。
基礎条件・・・長期許容地耐力 98kN/m²(10t/m²)
凍土深さ30cmとする。

- 備考
1. 外装について
・ 門 柱 ・・・ 溶融亜鉛めっきの上高耐候性樹脂粉体塗装
・ 枠 体 ・・・ 亜鉛・アルミ・マグネシウム合金めっきの上高耐候性樹脂粉体塗装
・ パネル取付金具類 ・・・ 溶融亜鉛めっきの上高耐候性樹脂粉体塗装
・ ワイヤメッシュ ・・・ 亜鉛めっきの上高耐候性樹脂粉体塗装
・ ボルト、ナット ・・・ 溶融亜鉛めっきの上防錆着色処理とし一部のボルト・ナットは溶融亜鉛めっきのみ
・ 施錠装置、落しボルト式蝶番、スペーサー ・・・ 溶融亜鉛めっきのみ
2. 本図門扉は施錠と反対側180°開き、施錠側落しとする。