



UN高尺フェンス S5000-40 S=1:30

(昭和57年改正の建築基準法・同施行令に基づく風圧力 GL+0m に依る)

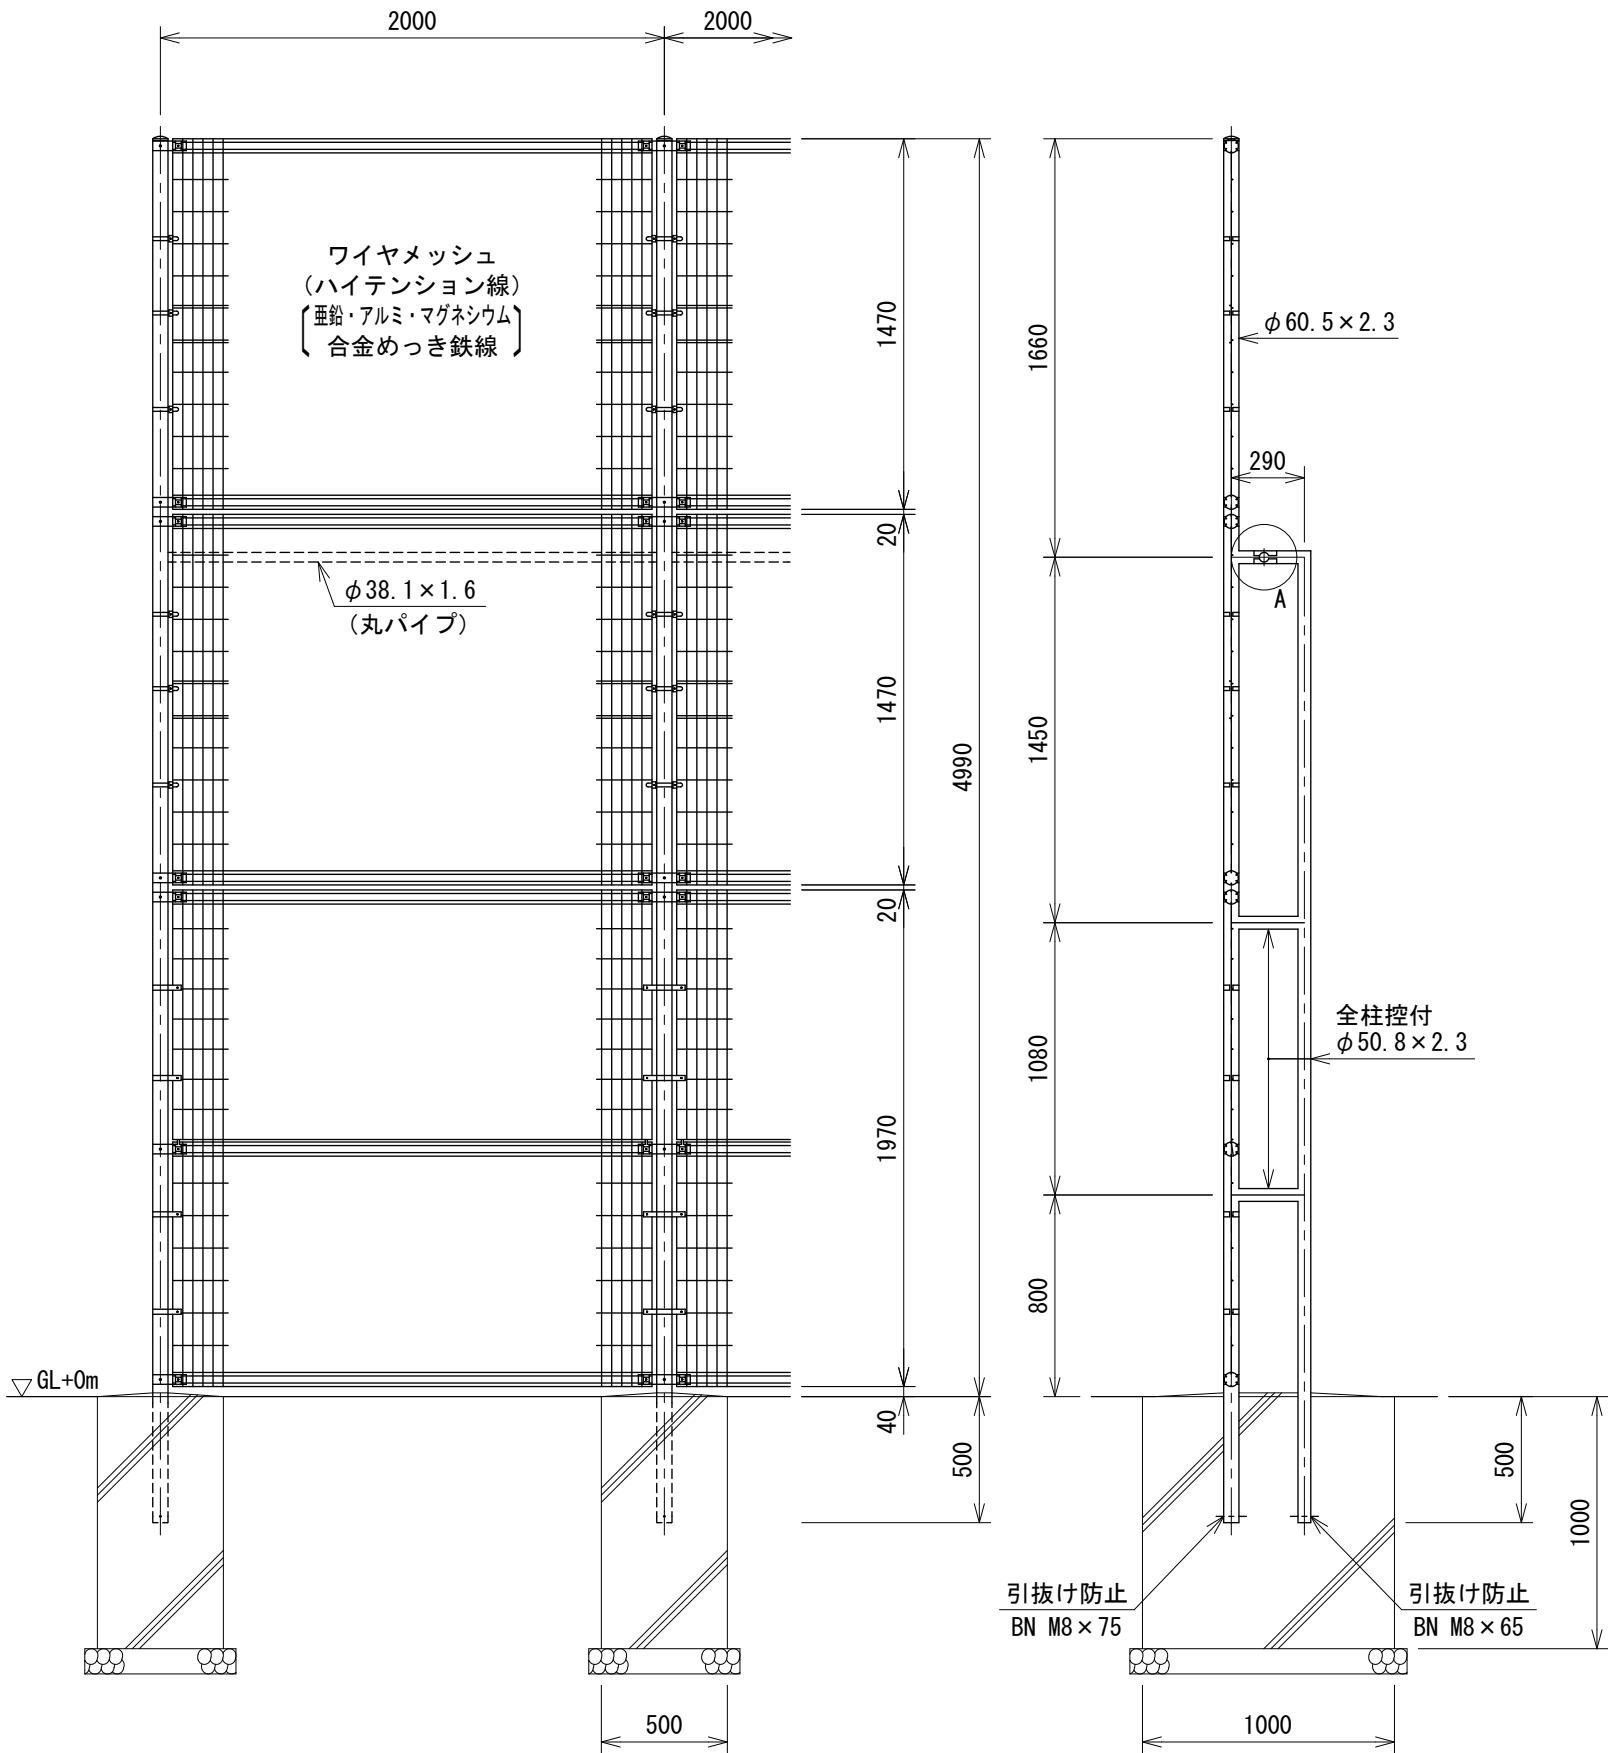


A部取付図 S=1:5

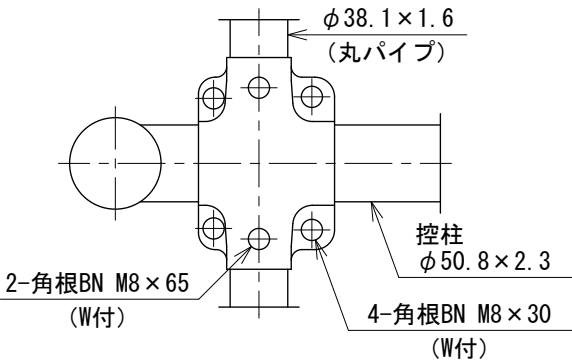

ワイヤメッシュ図

() 内は芯径を示す。
[] 内はH1970上部パネルを示す。

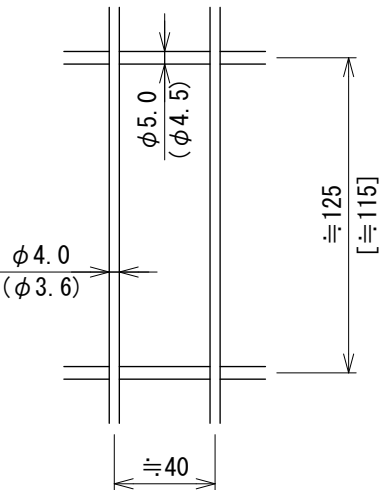

設計条件
設計荷重・・・昭和57年改正の建築基準法・同施行令に基づく風圧力に依る。
基礎条件・・・長期許容地耐力 98 kN/m² (10 t/m²)

- 備考
- | | |
|------------|--------------------------------|
| 1. 外装について | |
| ・柱 | 溶融亜鉛めっきの上高耐候性樹脂粉体塗装 |
| ・継ぎジョイント | |
| ・下部パネルバンド | |
| ・継ぎ材、ジョイント | 亜鉛・アルミ・マグネシウム合金めっきの上高耐候性樹脂粉体塗装 |
| ・押え金具 | |
| ・ワイヤメッシュ | |
| ・上部パネルバンド | 亜鉛・アルミ合金めっきの上高耐候性樹脂粉体塗装 |
| ・U型金具 | 亜鉛・アルミ・マグネシウム合金めっきの上防錆着色処理 |
| ・ボルト、ナット | 溶融亜鉛めっきの上防錆着色処理 |