

AR-SS両開き門扉 H1800×W4000


[積雪地用]

S=1:30



(風荷重は昭和57年改正の建築基準法・同施行令に基づく風圧力 GL+0m に依る)

パネル斜視図

() 内は芯線径を示す。

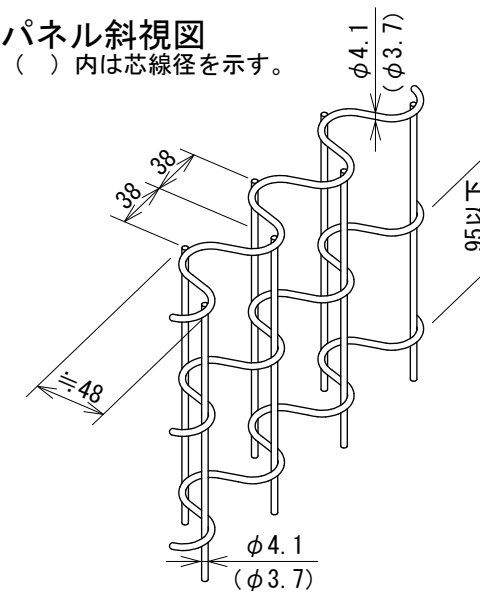

門柱・扉枠位置関係図

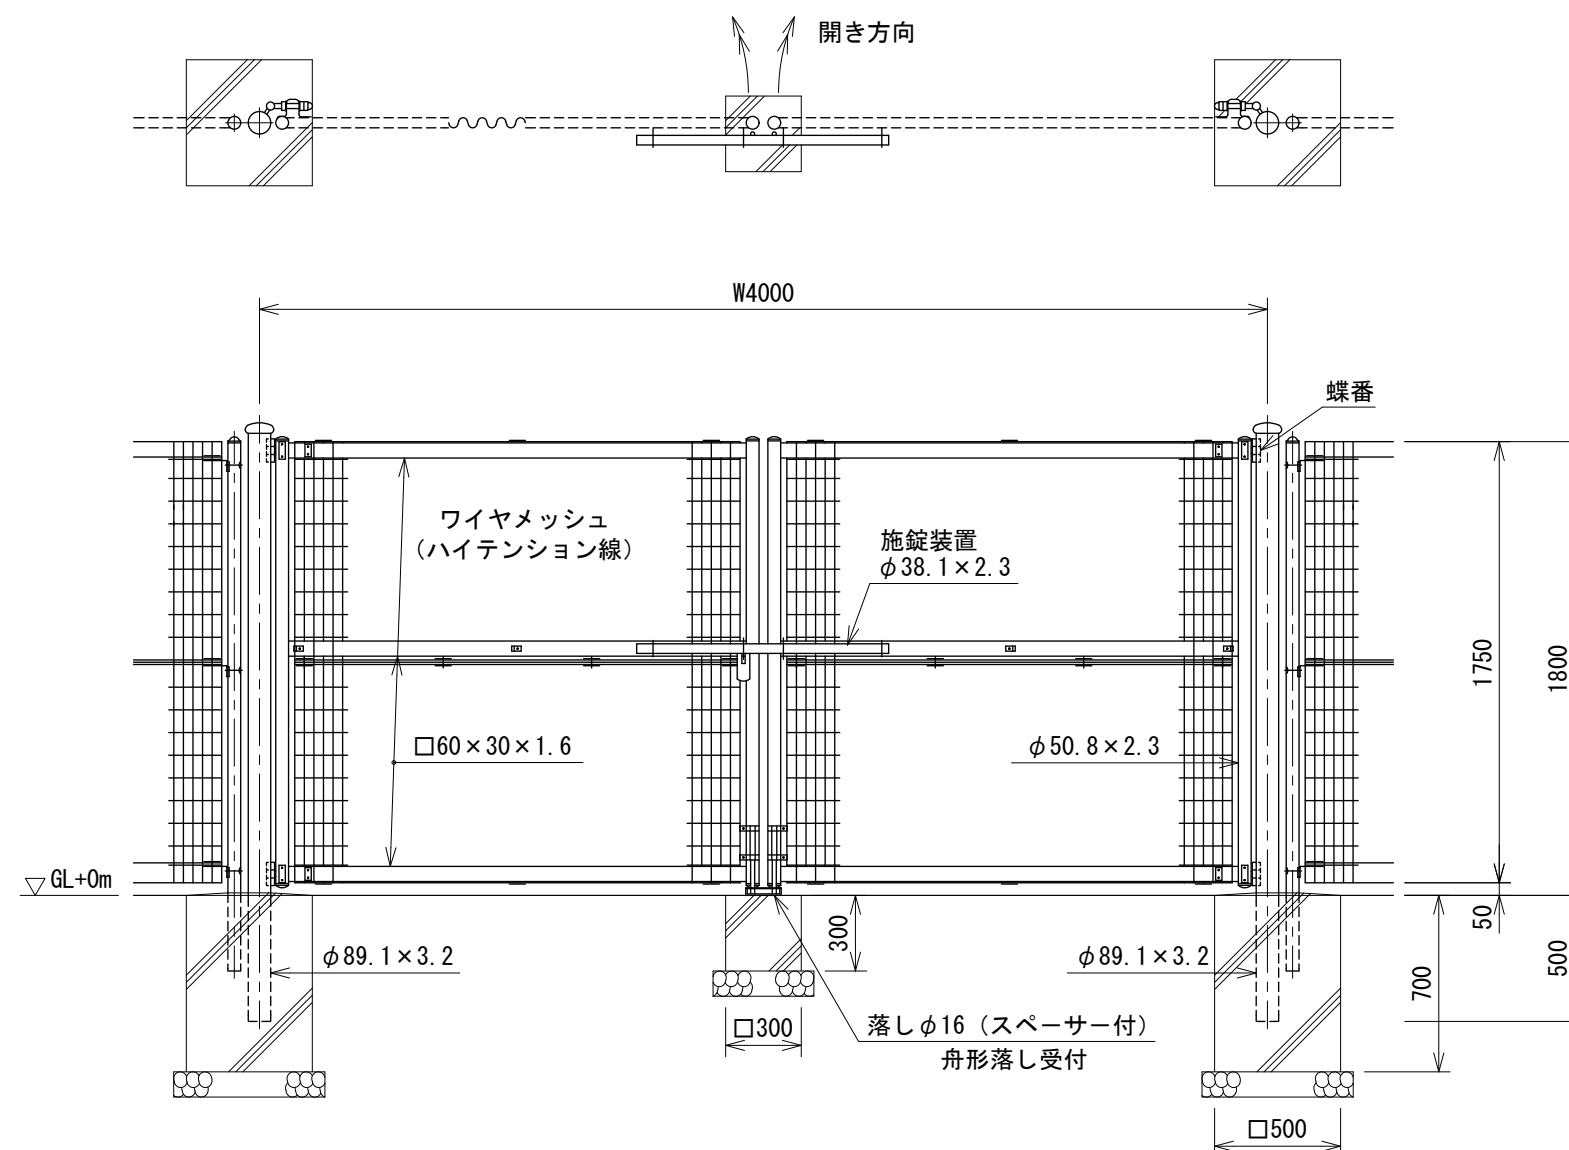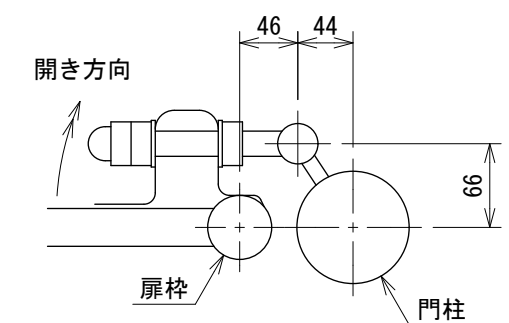

設計条件

風 荷 重・・・昭和57年改正の建築基準法・同施行令に基づく風圧力に依る。

雪 荷 重・・・積雪深さ1.9m以下(雪密度0.3t/m³)
荷重は沈降圧のみとする。

尚、風荷重と雪荷重の組合わせは行わない。

基礎条件・・・長期許容地耐力 98kN/m² (10t/m²)
凍土深さはないものとする。

備考

1. 外装について

- ・ 門 柱 ・・・ 溶融亜鉛めっきの上高耐候性樹脂粉体塗装
- ・ 枠 体 ・・・ 亜鉛・アルミ・マグネシウム合金めっきの上高耐候性樹脂粉体塗装
- ・ パネル取付金具類 ・・・ 溶融亜鉛めっきの上高耐候性樹脂粉体塗装
- ・ ワイヤメッシュ ・・・ 亜鉛めっきの上高耐候性樹脂粉体塗装
- ・ 胴 縁 ・・・ 溶融亜鉛めっきの上高耐候性樹脂粉体塗装
- ・ ボルト、ナット ・・・ 溶融亜鉛めっきの上防錆着色処理とし一部のボルト・ナットは溶融亜鉛めっきのみ
- ・ 施錠装置、落しボルト式蝶番、スペーサー ・・・ 溶融亜鉛めっきのみ

2. 本図門扉は施錠と反対側180°開き、施錠側落しとする。