



UN高尺フェンス S5000-50

S=1:30

(昭和57年改正の建築基準法・同施行令に基づく風圧力 GL+0m に依る)

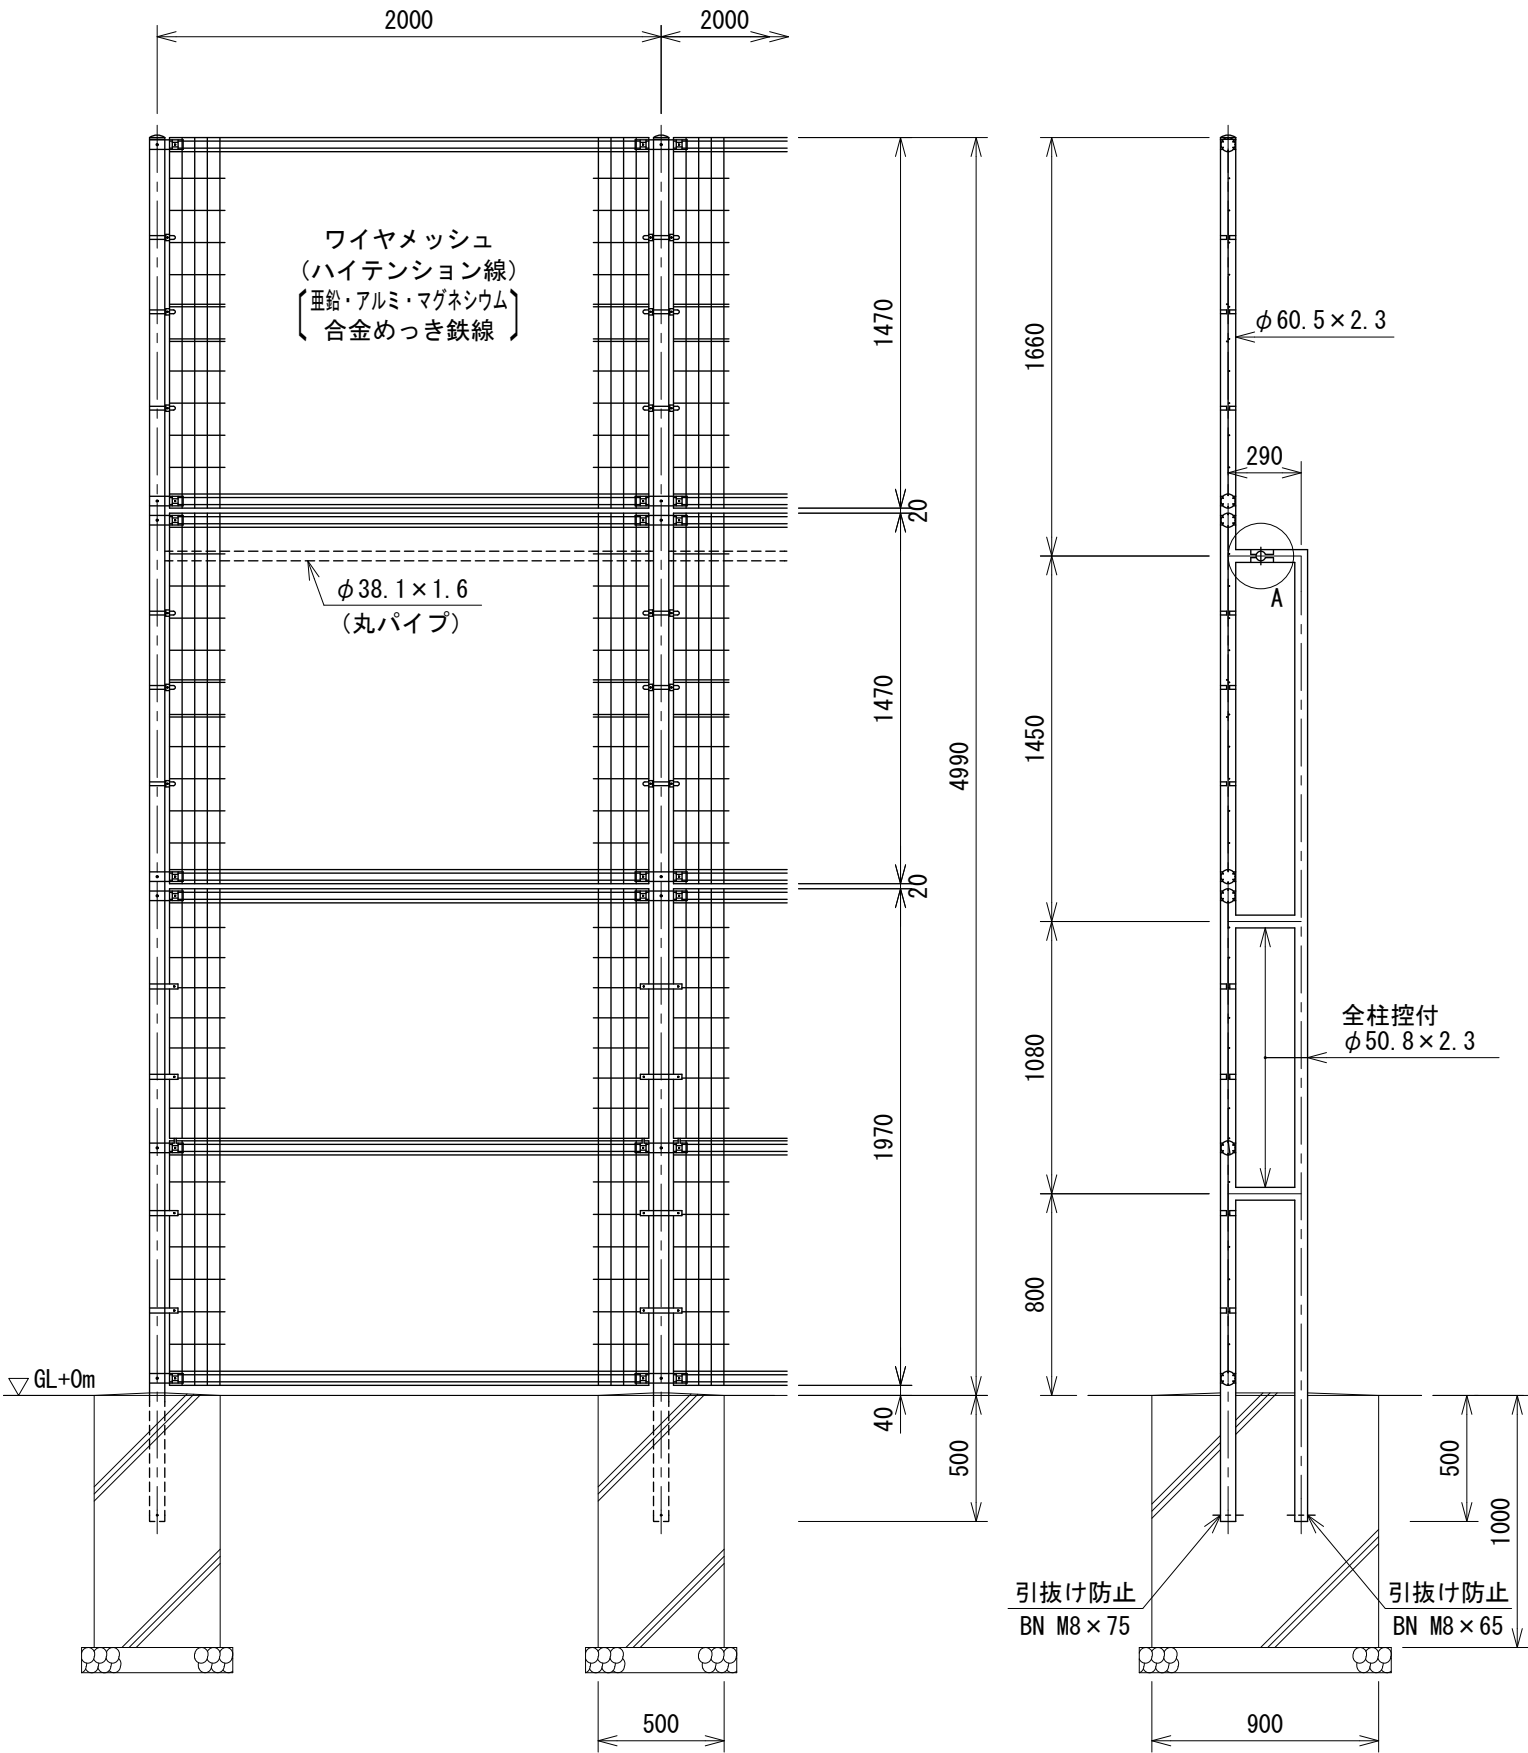


A部取付図 S=1:5

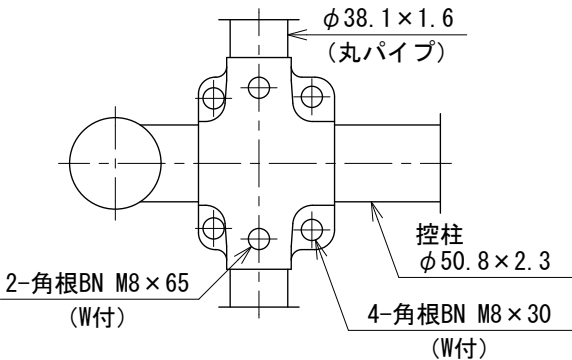

ワイヤメッシュ図

( ) 内は芯径を示す。  
[ ] 内はH1970上部パネルを示す。

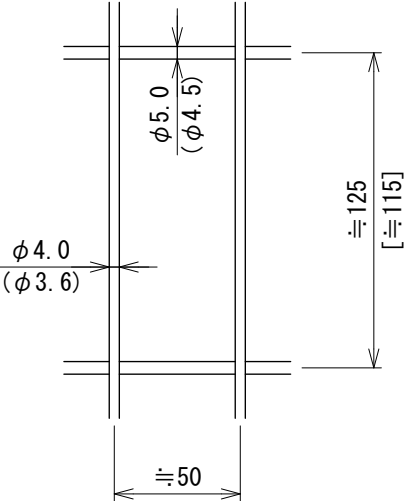

設計条件  
設計荷重・・・昭和57年改正の建築基準法・同施行令に基づく風圧力に依る。  
基礎条件・・・長期許容地耐力 98 kN/m<sup>2</sup> (10 t/m<sup>2</sup>)

- 備考
- |            |                                |
|------------|--------------------------------|
| 1. 外装について  |                                |
| ・柱         | 溶融亜鉛めっきの上高耐候性樹脂粉体塗装            |
| ・継ぎジョイント   |                                |
| ・下部パネルバンド  | 溶融亜鉛めっきの上高耐候性樹脂粉体塗装            |
| ・継ぎ材、ジョイント |                                |
| ・押え金具      | 亜鉛・アルミ・マグネシウム合金めっきの上高耐候性樹脂粉体塗装 |
| ・ワイヤメッシュ   |                                |
| ・上部パネルバンド  | 亜鉛・アルミ合金めっきの上高耐候性樹脂粉体塗装        |
| ・U型金具      | 亜鉛・アルミ・マグネシウム合金めっきの上防錆着色処理     |
| ・ボルト、ナット   | 溶融亜鉛めっきの上防錆着色処理                |