


PC-AS1200 [積雪地用]

[1.5mスパン]


S=1:20

(風荷重は昭和57年改正の建築基準法・同施行令に基づく風圧力 GL+0m に依る)

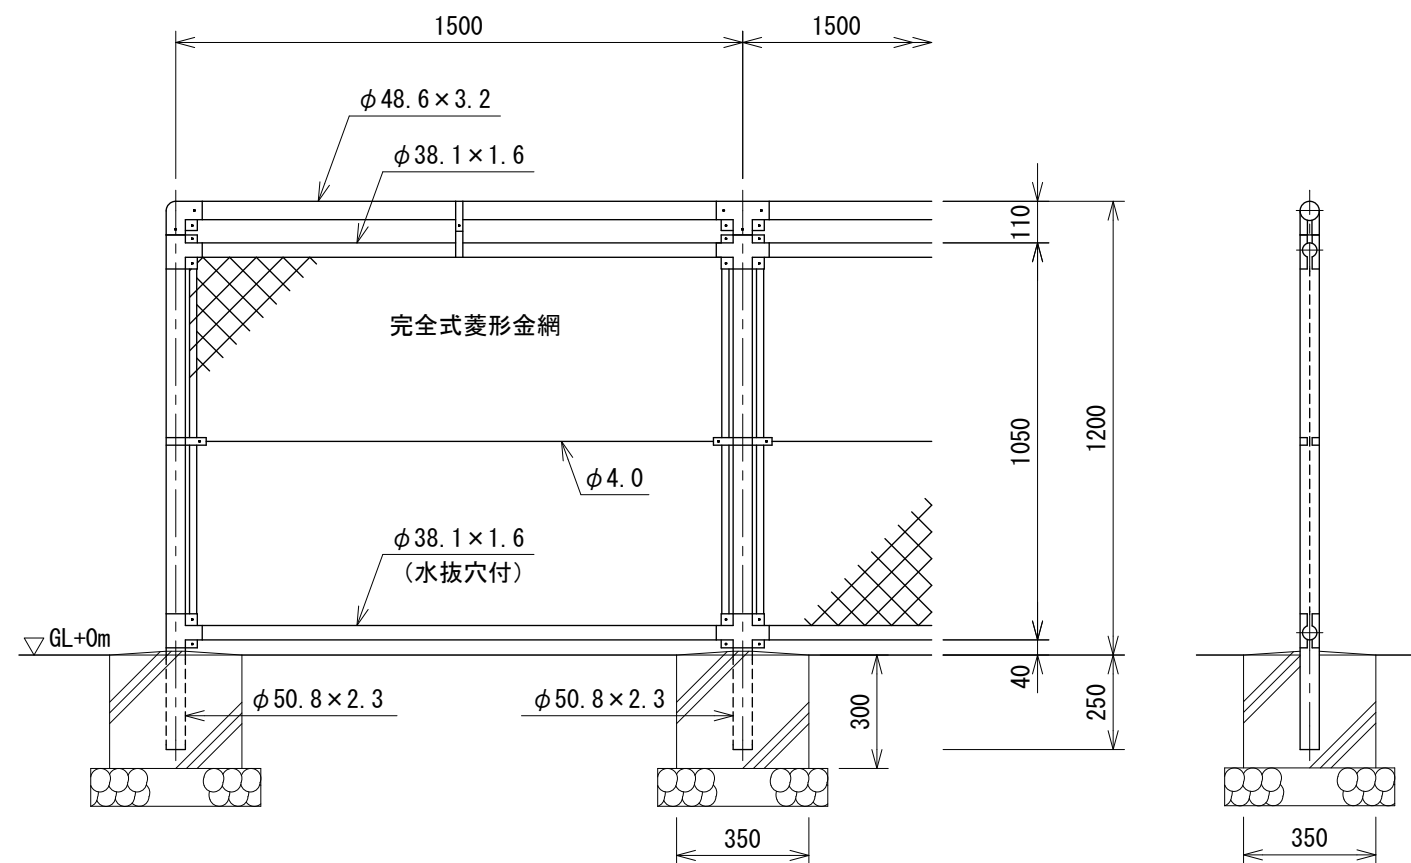


胴縁に金網取付断面図

S=1:3

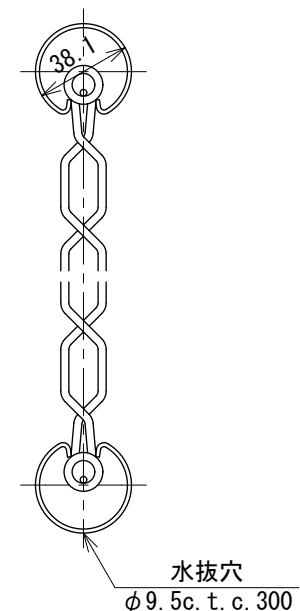


吊りバンド

S=1:4

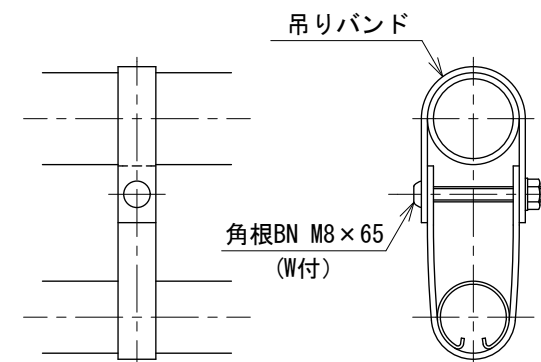


端末部取付図

S=1:6

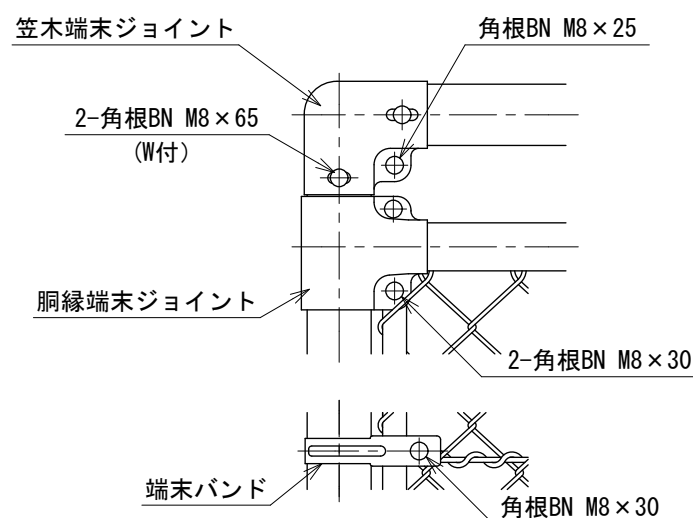

中間部取付図

S=1:6

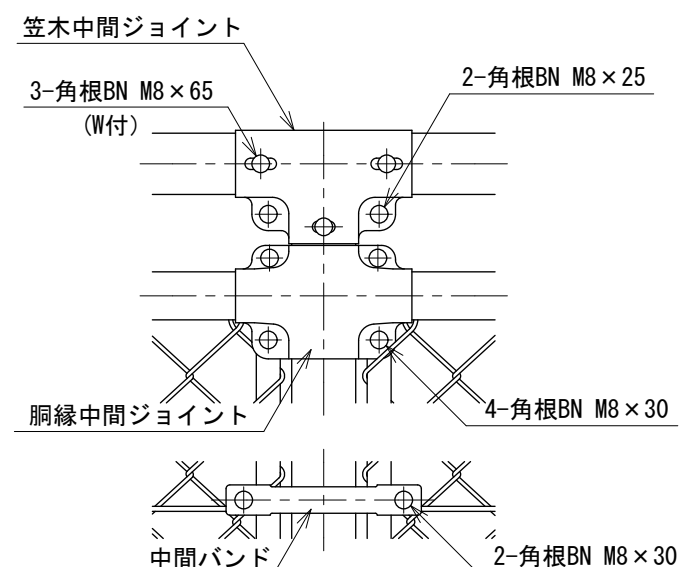

設計条件

風荷重・・・昭和57年改正の建築基準法・同施行令に基づく風圧力に依る。

雪荷重・・・積雪深さ2.1m以下(雪密度0.3t/m²)

荷重は沈降圧のみとする。

尚、風荷重と雪荷重の組合わせは行わない。

基礎条件・・・長期許容地耐力 98kN/m² (10t/m²)

凍土深さはないものとする。

備考

1. 外装は金網類を除く他は溶融亜鉛めっきとする。

241008007-1