




(風荷重は昭和57年改正の建築基準法・同施行令に基づく風圧力 GL+0m に依る)

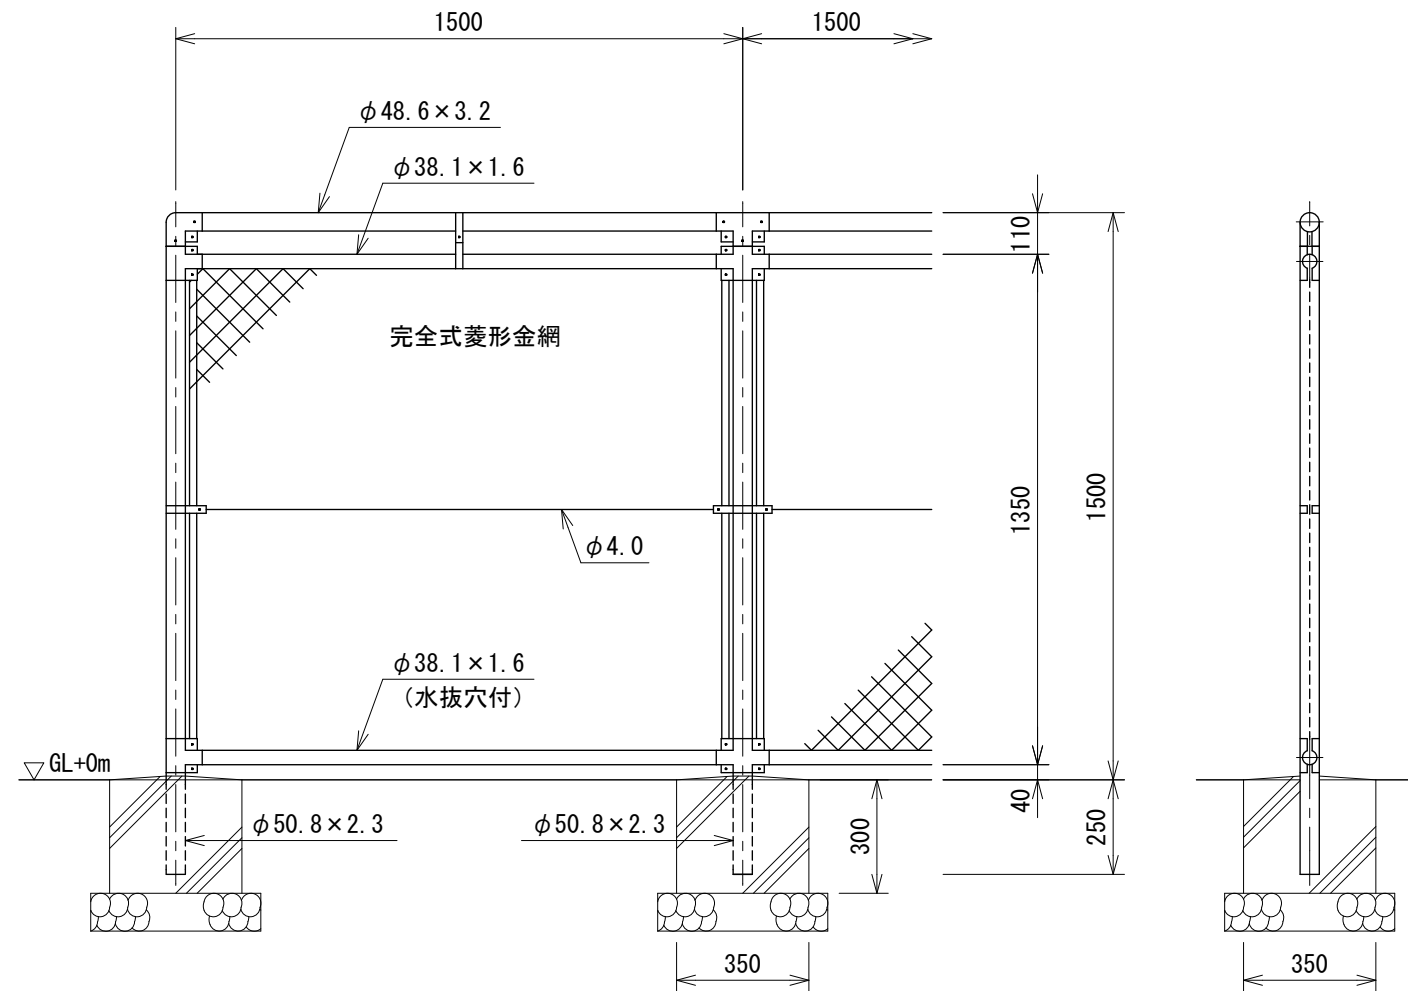


S=1:3

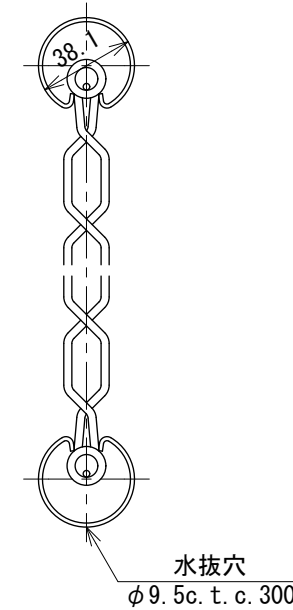


S=1:4

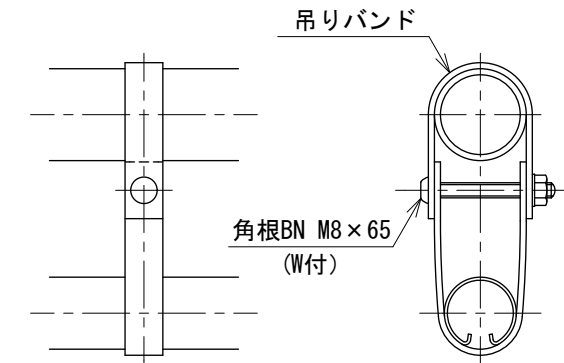

端末部取付図 S=1:6

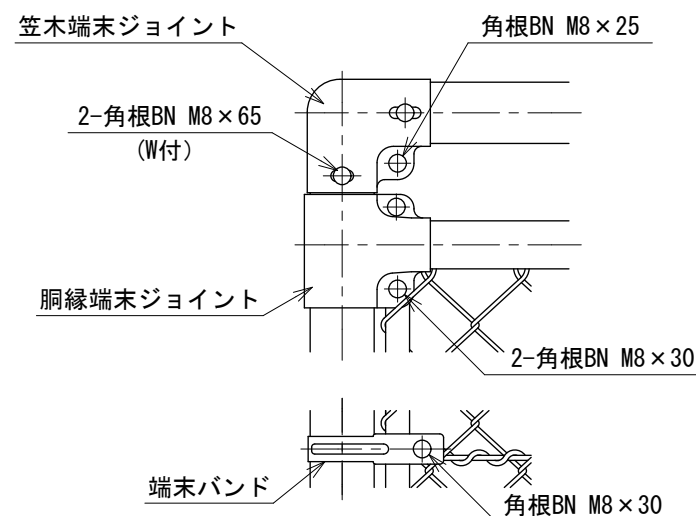

中間部取付図 S=1:6

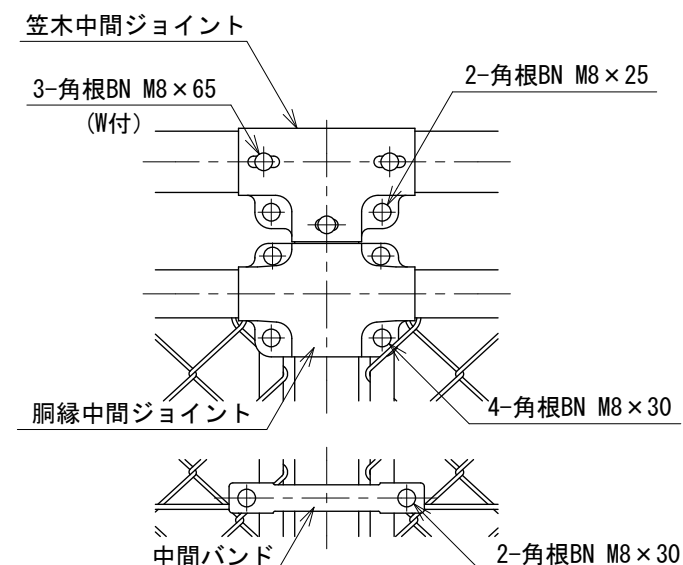

設計条件

風 荷 重・・・昭和57年改正の建築基準法・同施行令に基づく風圧力に依る。

雪 荷 重・・・積雪深さ 2.3 m 以下(雪密度 0.3 t/m³)

荷重は沈降圧のみとする。

尚、風荷重と雪荷重の組合わせは行わない。

基礎条件・・・長期許容地耐力 98 kN/m^2 (10 t/m^2)

凍土深さはないものとする。

備考

1. 外装は金網類を除く他は溶融亜鉛めっきとする。