



# PC-AS両開き門扉 H1000×W3000 [積雪地用] S=1:20

(風荷重は昭和57年改正の建築基準法・同施行令に基づく風圧力 GL+0m に依る)

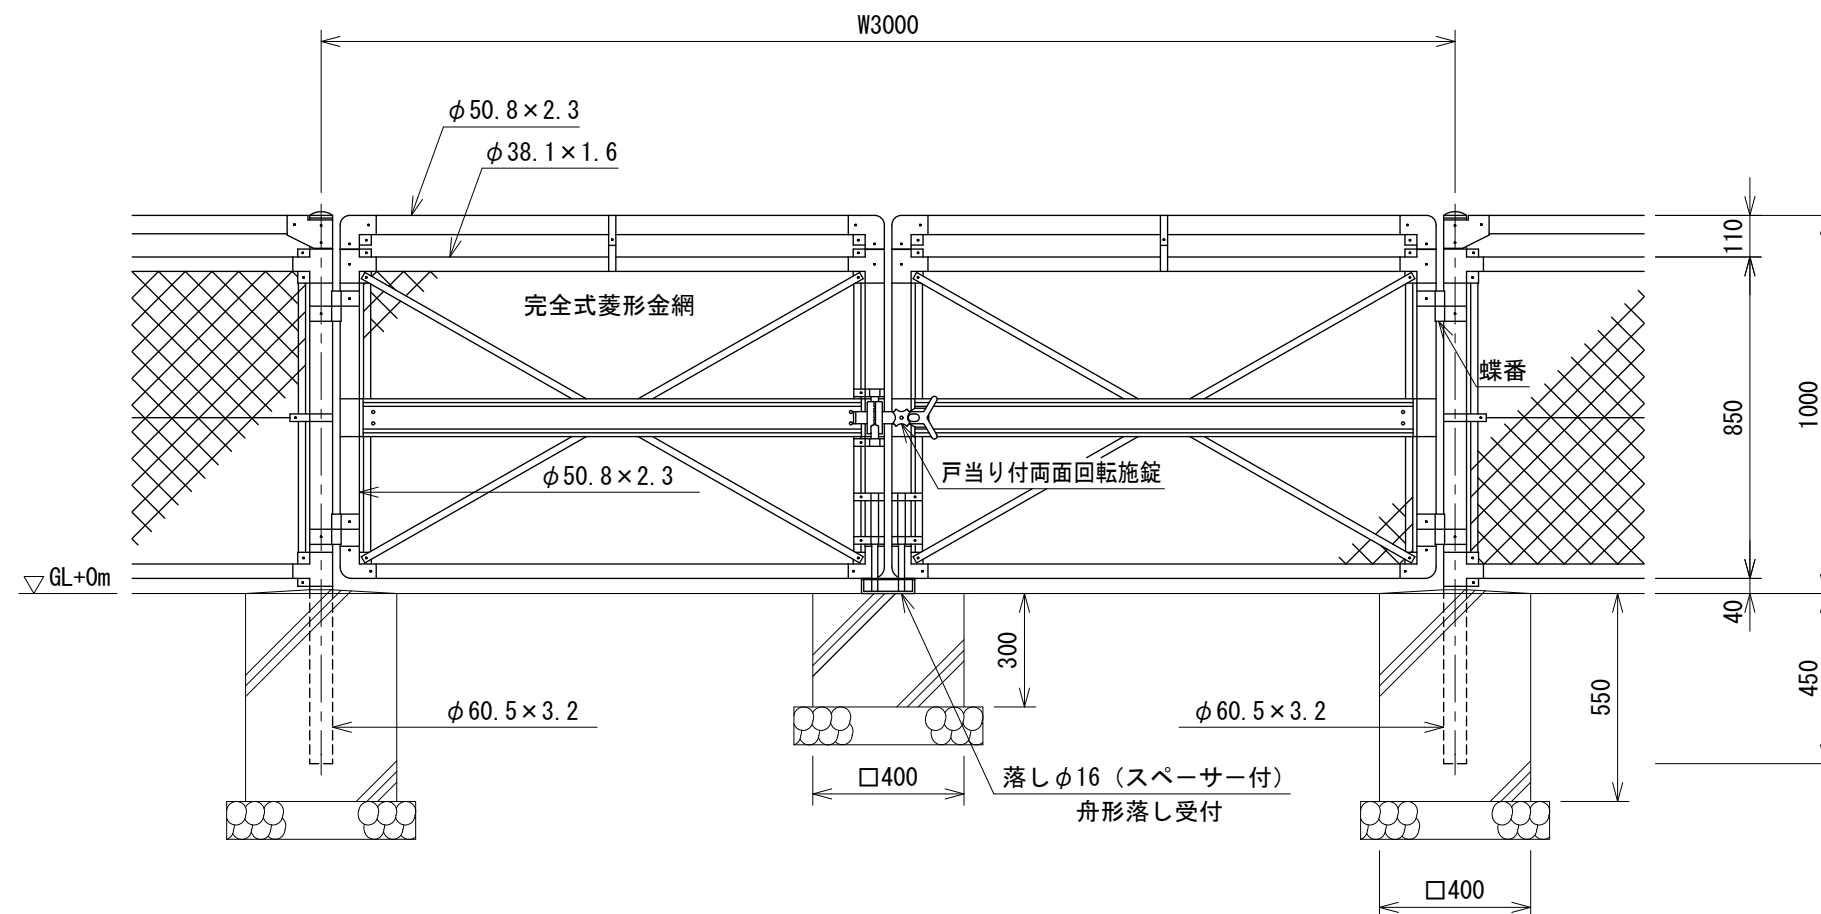

門柱・扉枠位置関係図

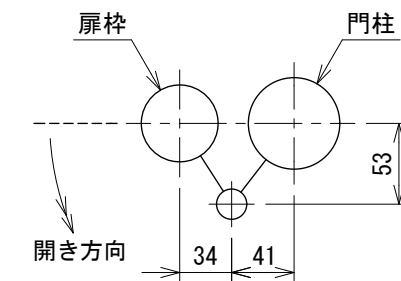

## 設計条件

風 荷 重・・・昭和57年改正の建築基準法・同施行令に基づく風圧力に依る。

雪 荷 重・・・積雪深さ1.8m以下(雪密度0.3t/m<sup>3</sup>)  
荷重は沈降圧のみとする。

基礎条件・・・長期許容地耐力 98kN/m<sup>2</sup> (10t/m<sup>2</sup>)  
凍土深さはないものとする。

## 備考

1. 外装は金網類を除く他は溶融亜鉛めっきとする。
2. 本図門扉は片側180°開きとする。