



PC-A S両開き門扉 H1200×W4000
[積雪寒冷地用]

S=1:20

(風荷重は昭和57年改正の建築基準法・同施行令に基づく風圧力 GL+0m に依る)

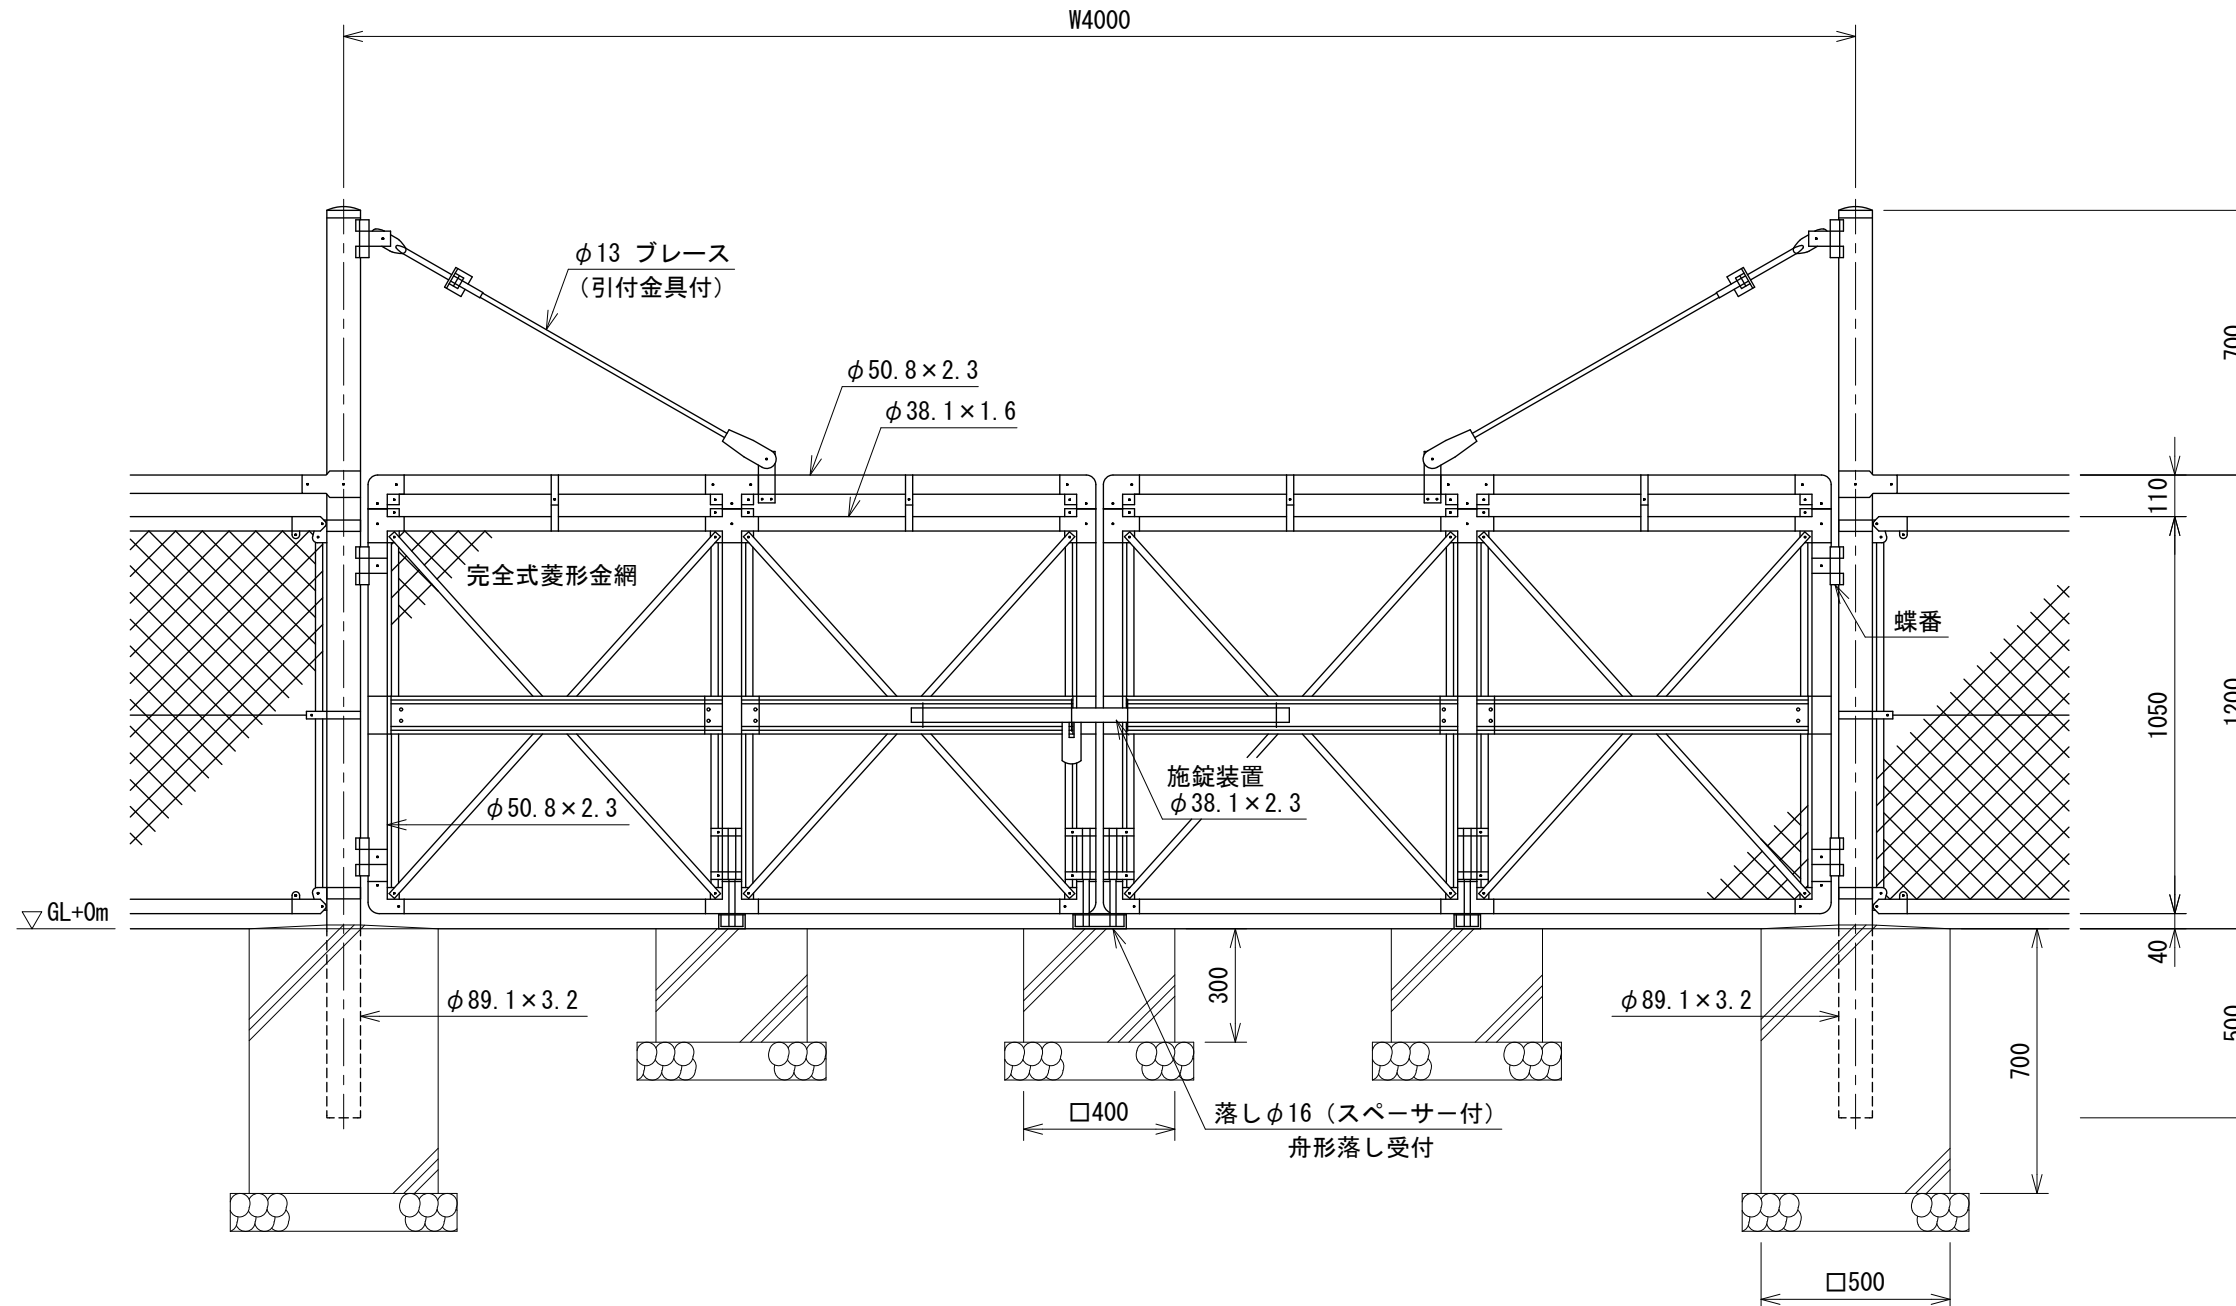

門柱・扉枠位置関係図

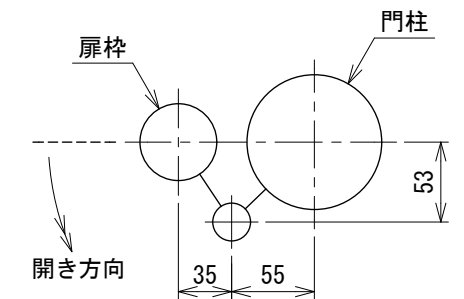

設計条件

風 荷 重・・・昭和57年改正の建築基準法・同施行令に基づく風圧力に依る。

雪 荷 重・・・積雪深さ3.6m以下(雪密度0.3t/m³)
荷重は沈降圧のみとする。

基礎条件・・・長期許容地耐力 98kN/m² (10t/m²)
凍土深さ30cmとする。

備考

1. 外装は金網類を除く他は溶融亜鉛めっきとする。
2. 本図門扉は施錠側180°開き、施錠側落としとする。