



PC-A S両開き門扉 H2100×W4000
[積雪地用]

S=1:20

(風荷重は昭和57年改正の建築基準法・同施行令に基づく風圧力 GL+0m に依る)

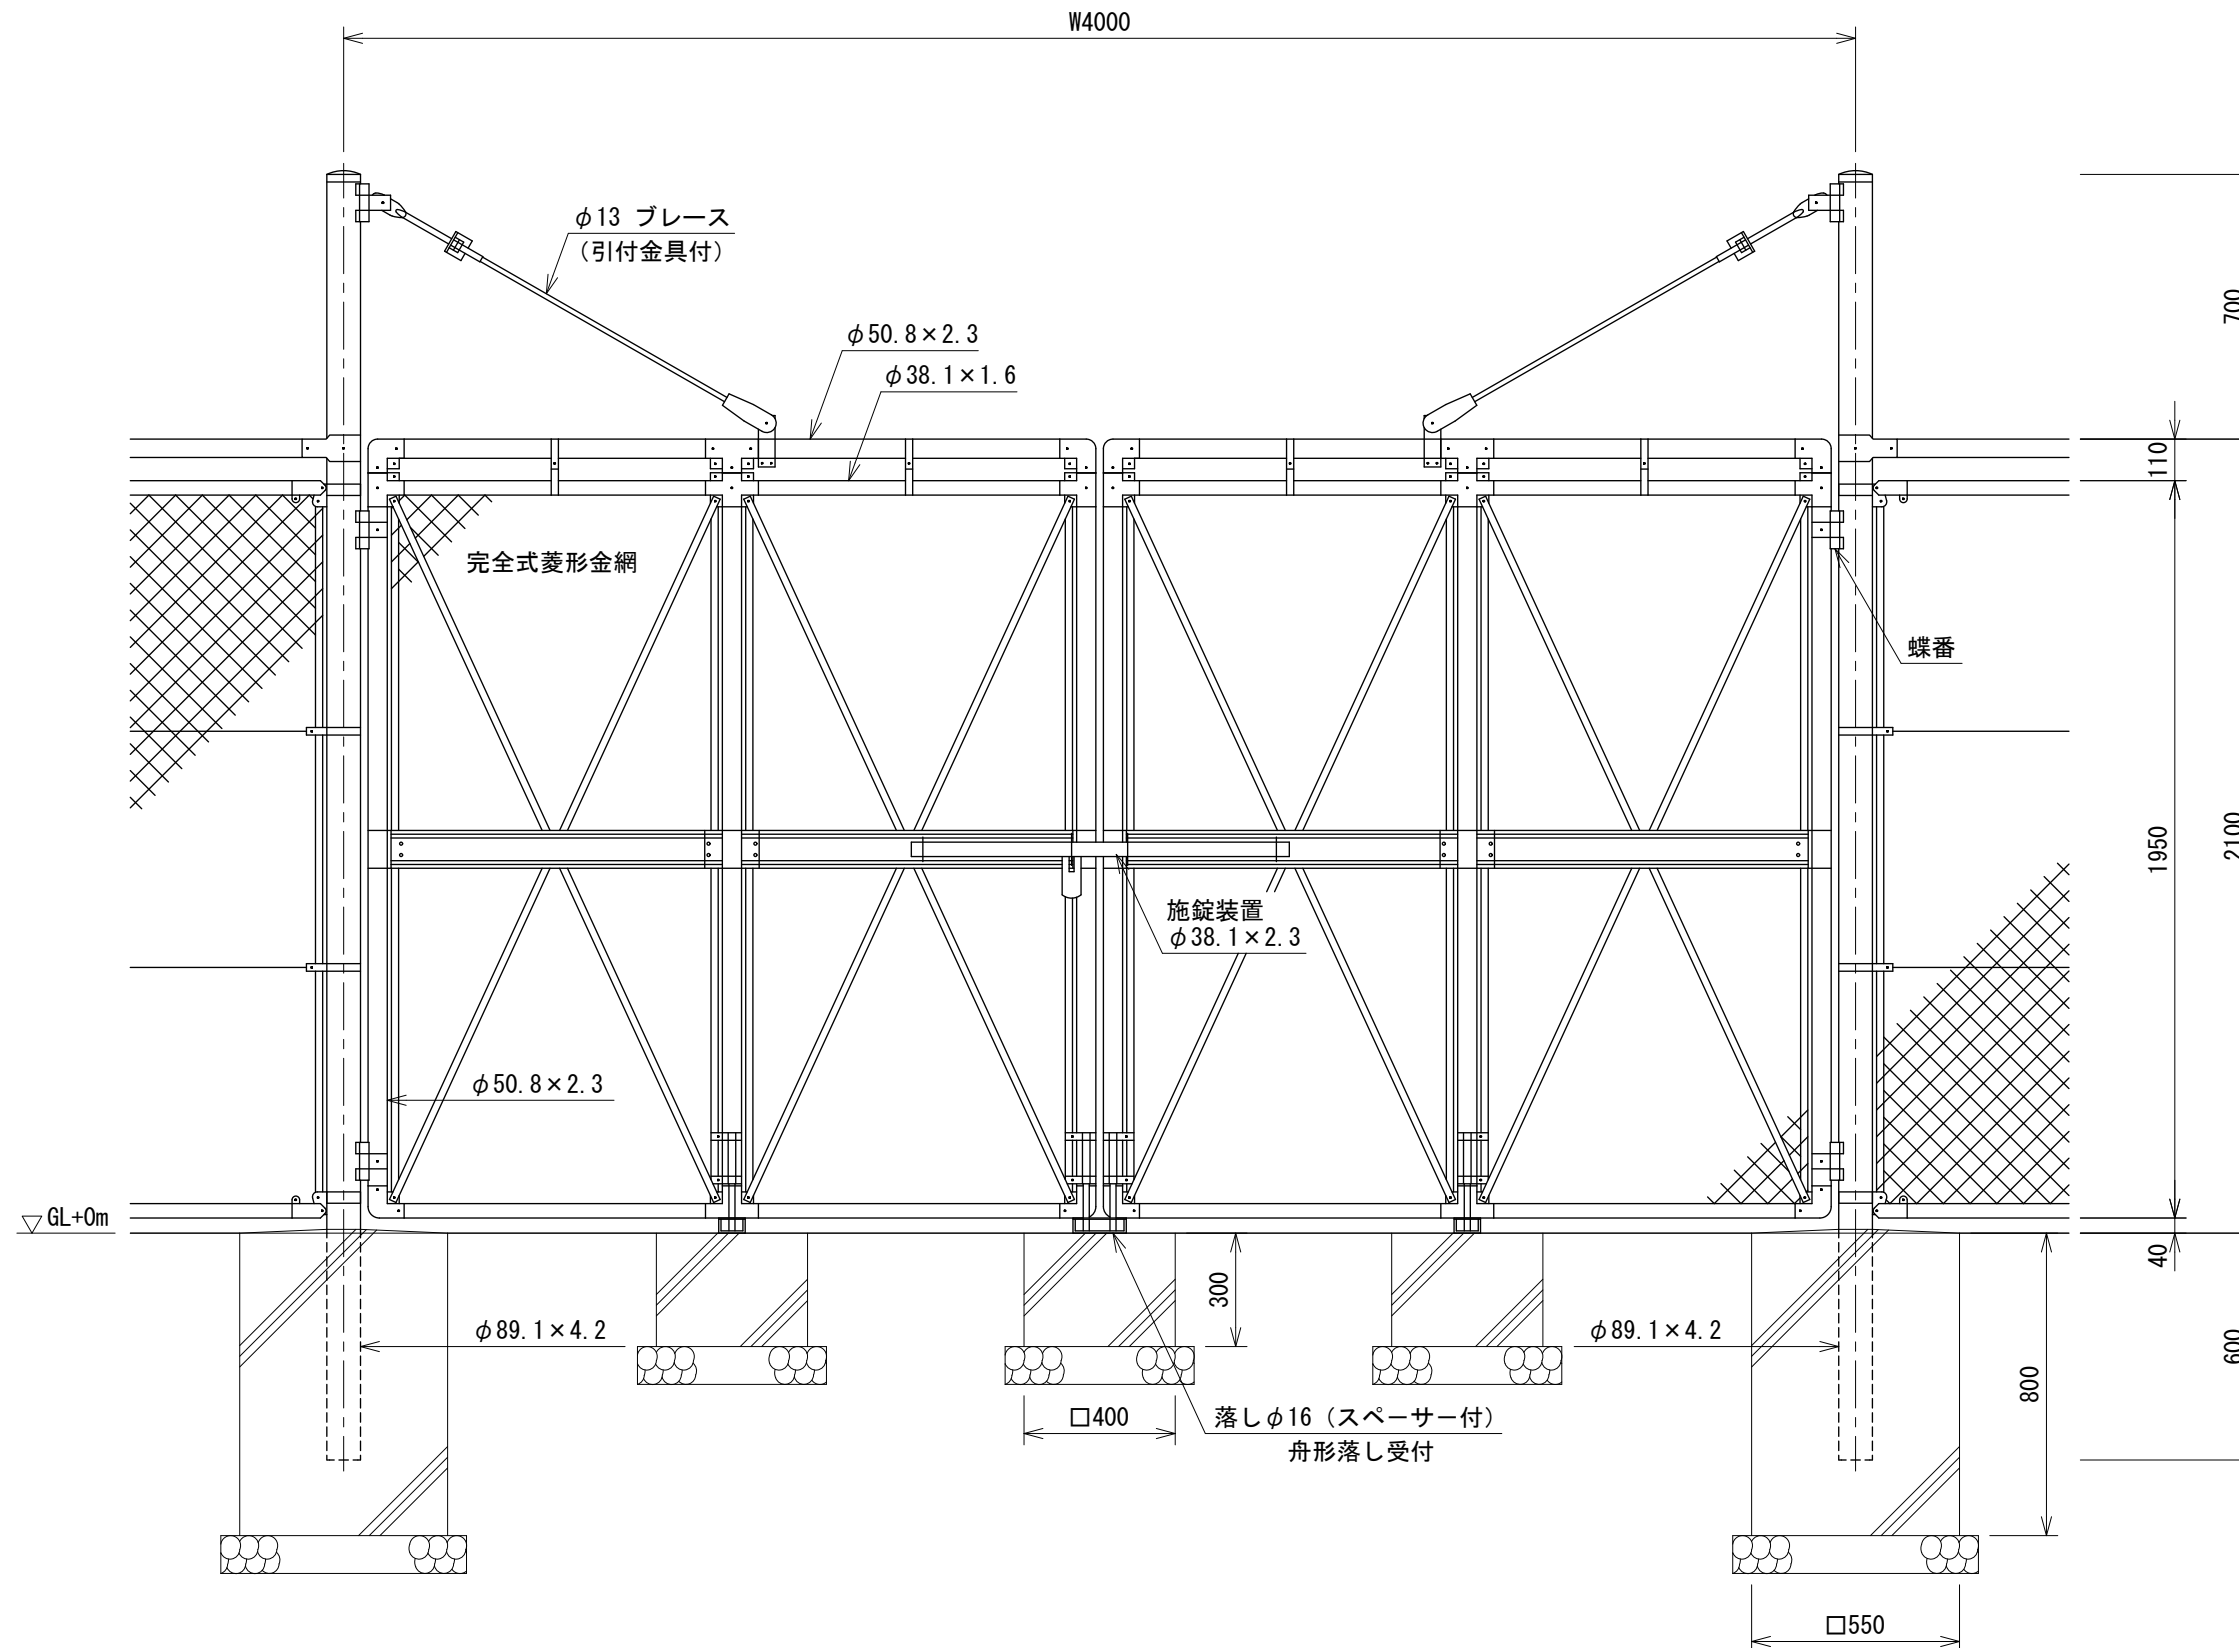

門柱・扉枠位置関係図

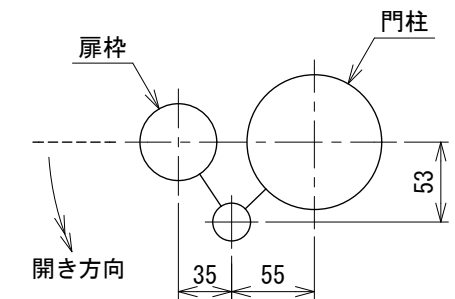

設計条件

風荷重・・・昭和57年改正の建築基準法・同施行令に基づく風圧力に依る。

雪荷重・・・積雪深さ4.2m以下(雪密度0.3t/m³)
荷重は沈降圧のみとする。

基礎条件・・・長期許容地耐力98kN/m²(10t/m²)
凍土深さはないものとする。

備考

1. 外装は金網類を除く他は溶融亜鉛めっきとする。
2. 本図門扉は施錠側180°開き、施錠側落としとする。

231006335-1