



ピケットフェンス PW-SS600 S=1:20 [積雪地用]

(風荷重は昭和57年改正の建築基準法・同施行令に基づく風圧力 GL+0m に依る)

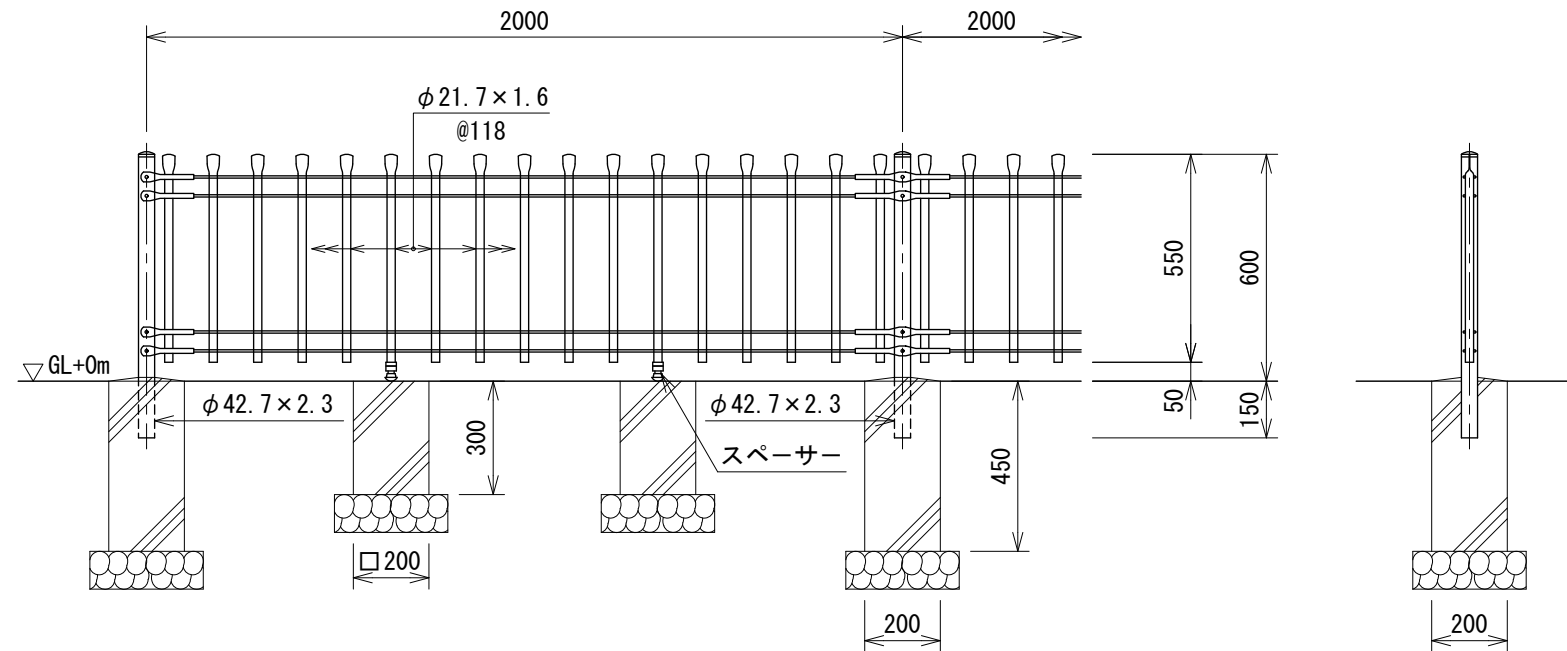

スペーサー取付図 S=1:5

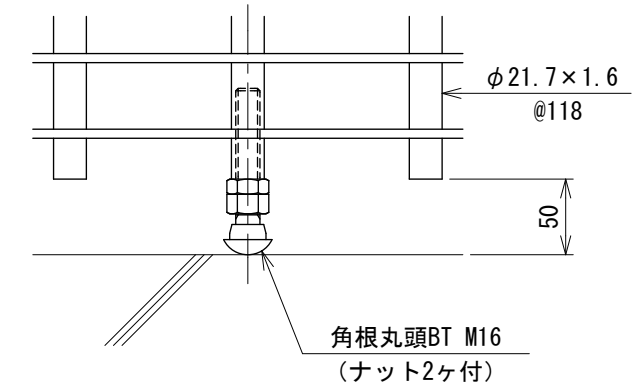

設計条件

- 風 荷 重・・・昭和57年改正の建築基準法・同施行令に基づく風圧力に依る。
- 雪 荷 重・・・積雪深さ1.4m以下(雪密度0.3t/m³)
荷重は沈降圧のみとする。
尚、風荷重と雪荷重の組合わせは行わない。
- 基礎条件・・・長期許容地耐力 98kN/m² (10t/m²)
凍土深さはないものとする。

備考

- 外装は亜鉛・アルミ・マグネシウム合金めっきの上高耐候性樹脂粉体塗装とする。但し、線材は亜鉛めっきの上高耐候性樹脂粉体塗装とし、ボルト・ナット及びスペーサーは溶融亜鉛めっきのみとする。

ジョイント取付図 S=1:5

