



ピケットフェンス PW-SS
両開き門扉 H1500×W2000 S=1:20
[積雪地用]

(風荷重は昭和57年改正の建築基準法・同施行令に基づく風圧力 GL+0m に依る)

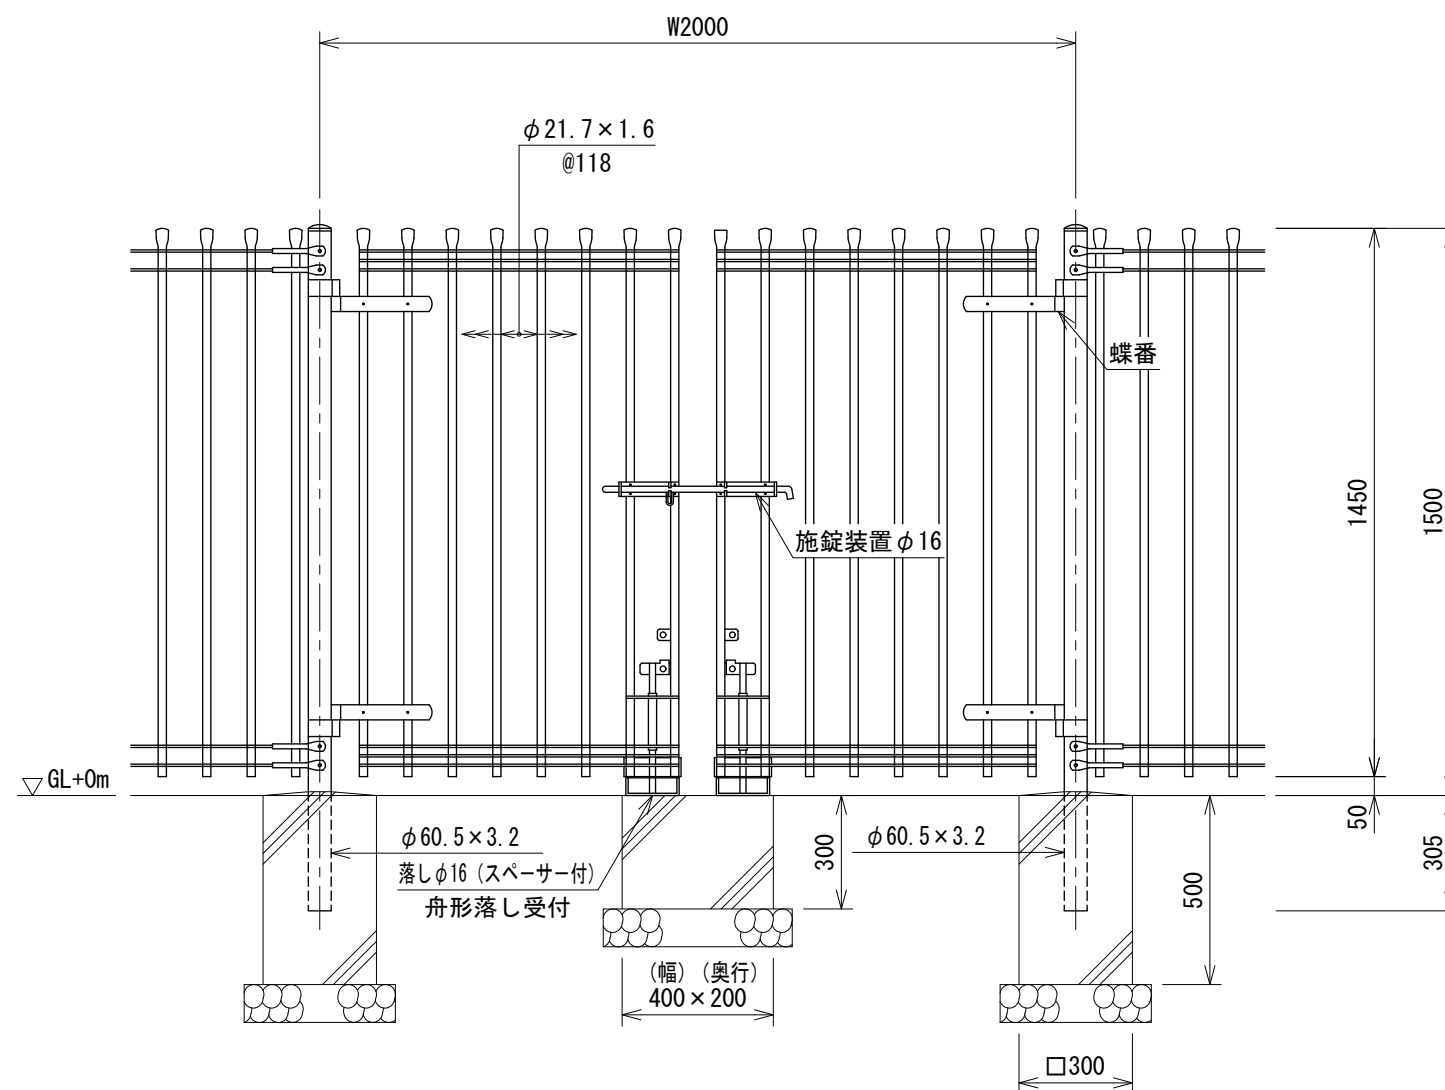

門柱・扉枠位置関係図

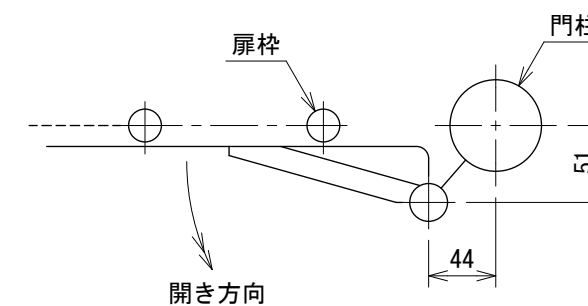

設計条件

- 風 荷 重・・・昭和57年改正の建築基準法・同施行令に基づく風圧力に依る。
雪 荷 重・・・積雪深さ2.3m以下(雪密度0.3t/m³)
荷重は沈降圧のみとする。
尚、風荷重と雪荷重の組合わせは行わない。
基礎条件・・・長期許容地耐力 98kN/m² (10t/m²)
凍土深さはないものとする。

備考

1. 外装はめっきの上高耐候性樹脂粉体塗装とする。但し、
施錠装置、落し、スペーサー、ボルト・ナットは溶融亜
鉛めっきのみとする。
2. 本図門扉は施錠側180°開きとする。