



擁壁用ストーンガード SG-K2000-7 S=1:30

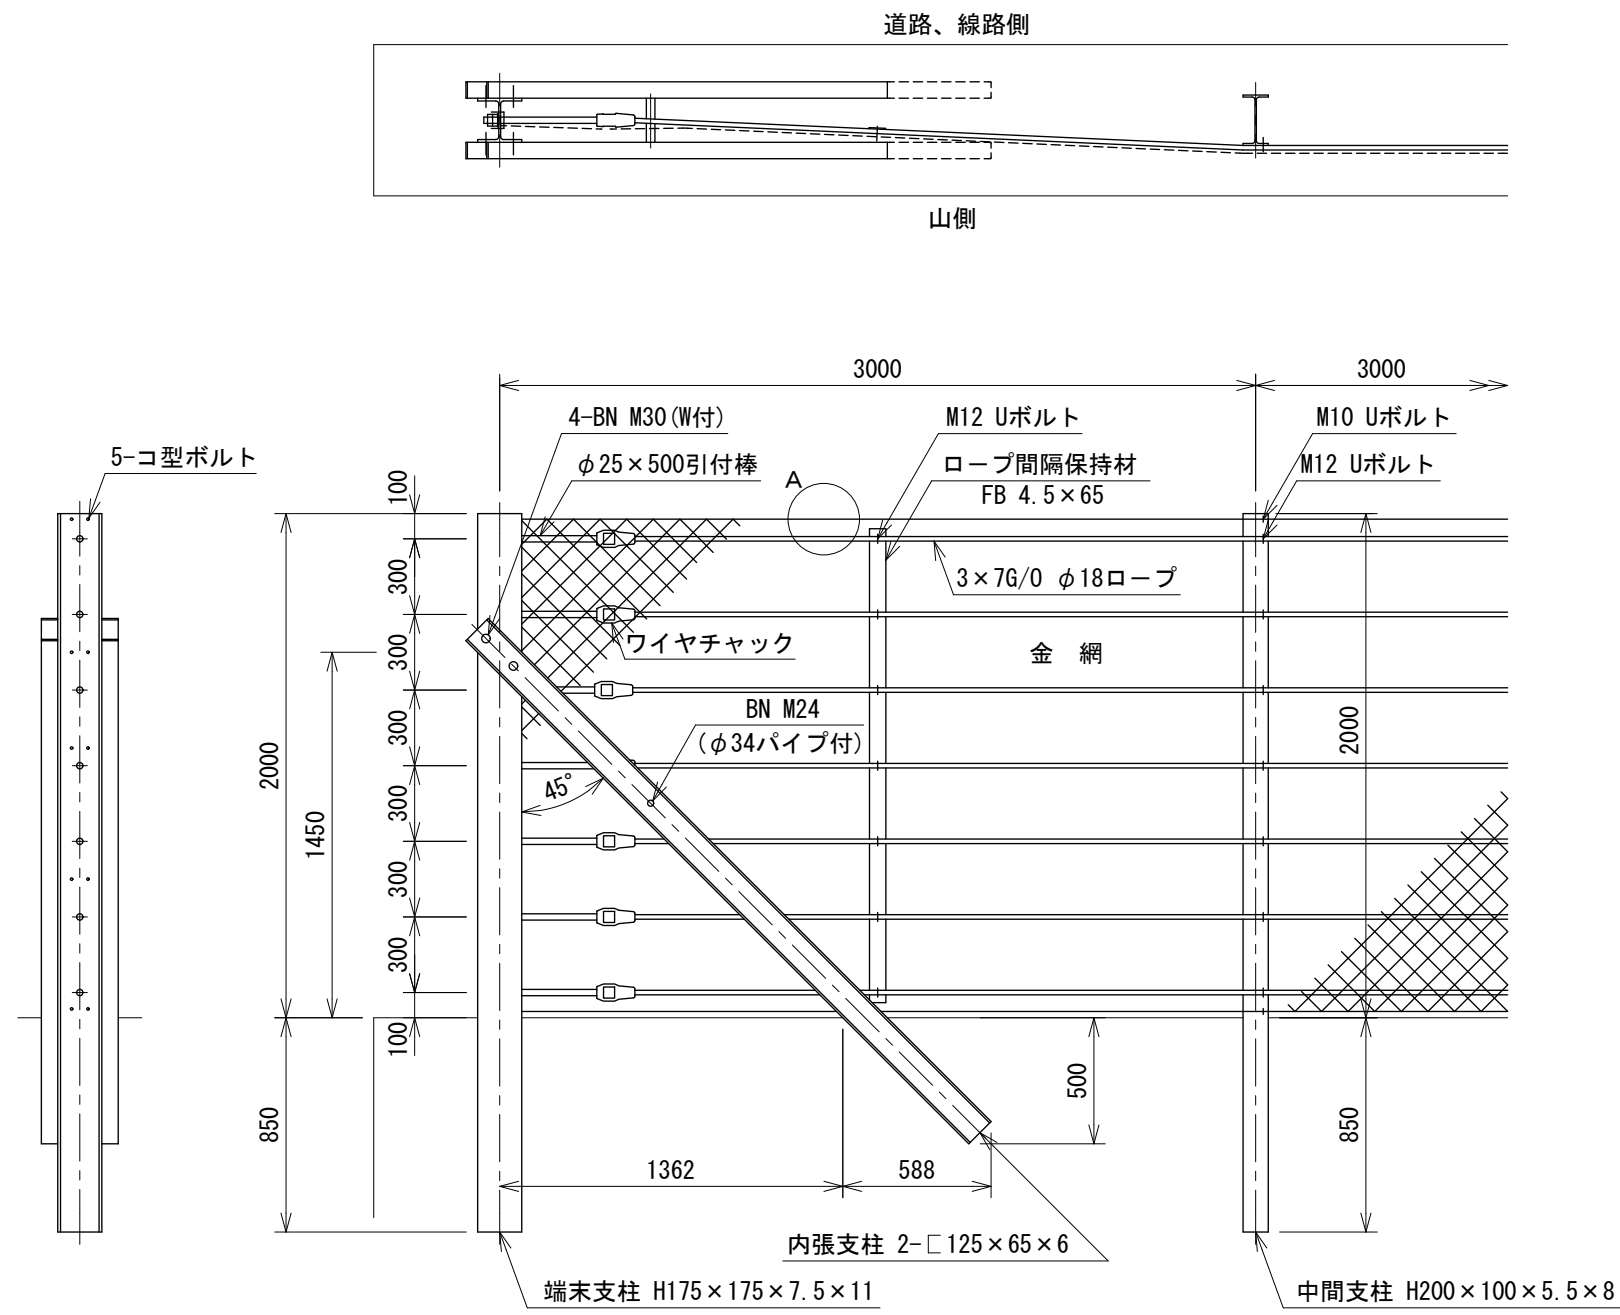


A部詳細図 S=1:5


完全式菱形金網の場合

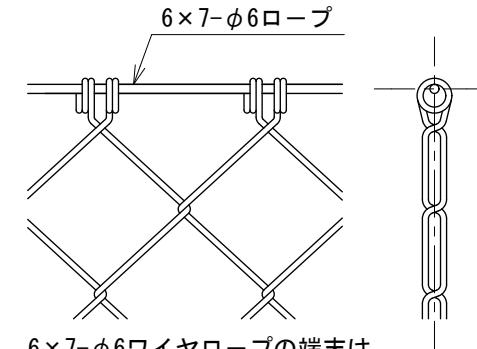

ナックル菱形金網の場合

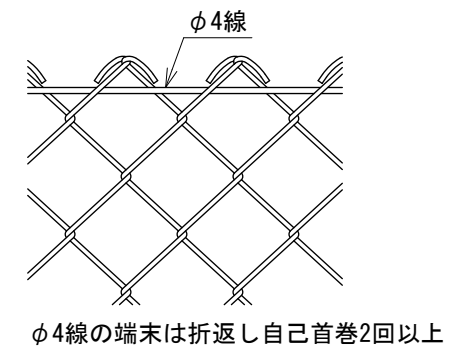

金網端部処理図 S=1:3

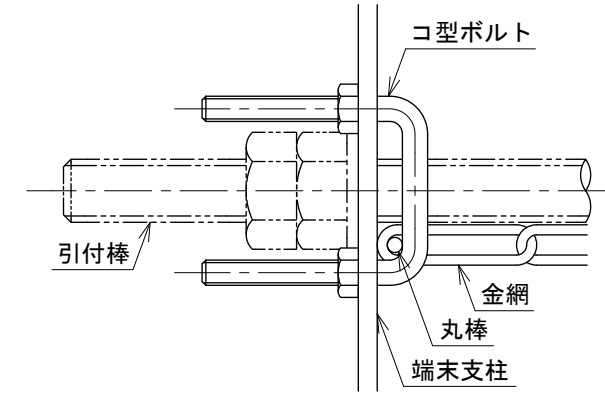

設計条件・・・落石対策便覧（平成29年12月）に基づく。
<注記> 結束については「施工要領」による。