


擁壁用ストーンガード SG-K3000-10


S=1:30

A部詳細図


S=1:5

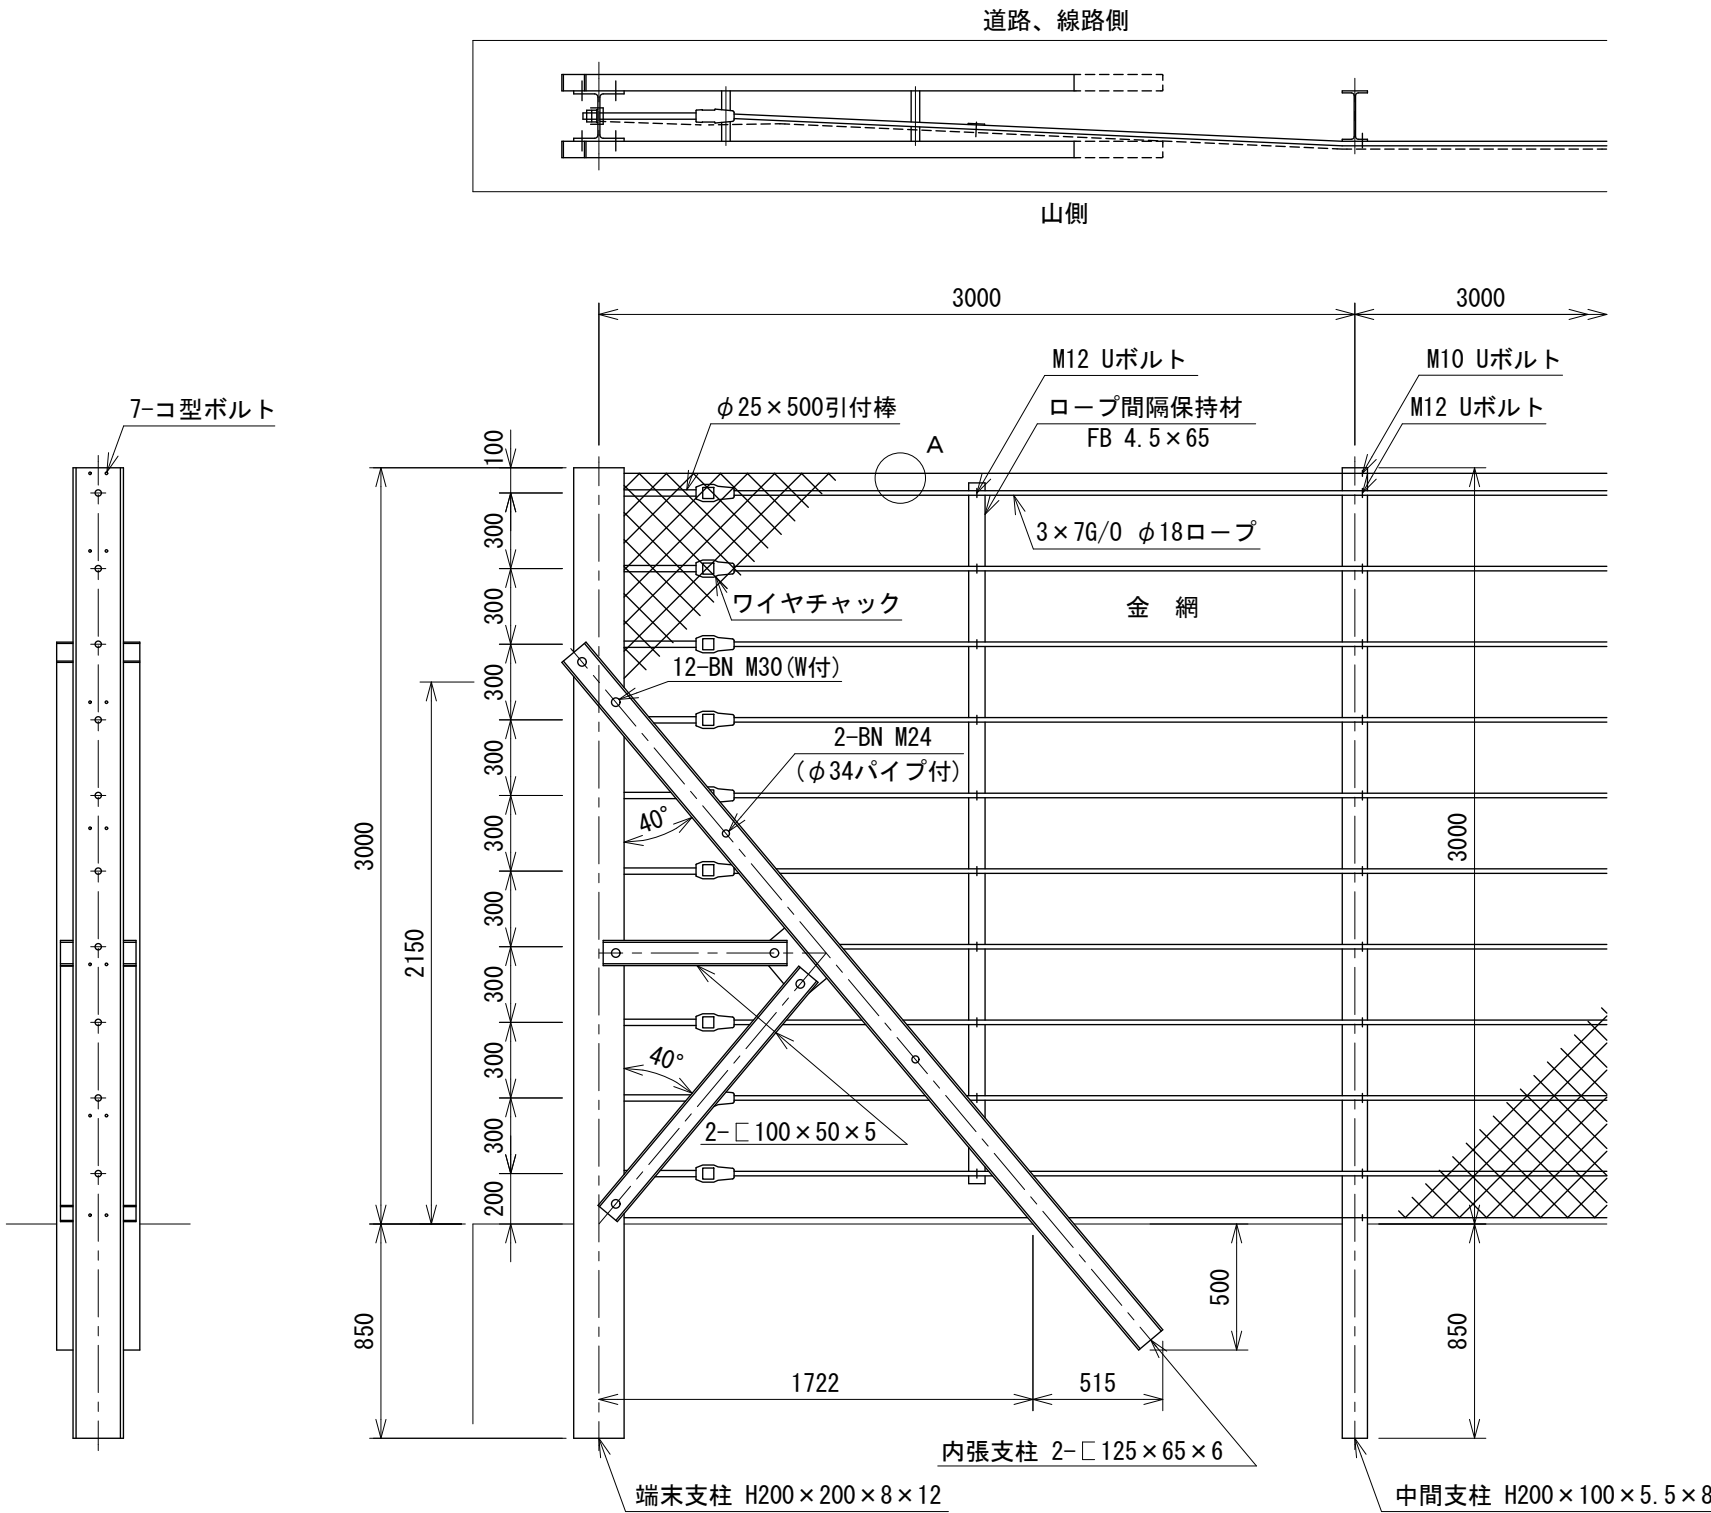

完全式菱形金網の場合

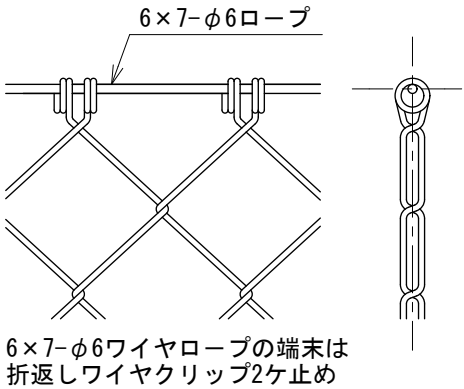


ナックル菱形金網の場合

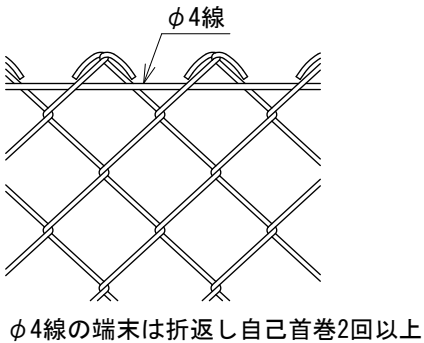

金網端部処理図

S=1:3

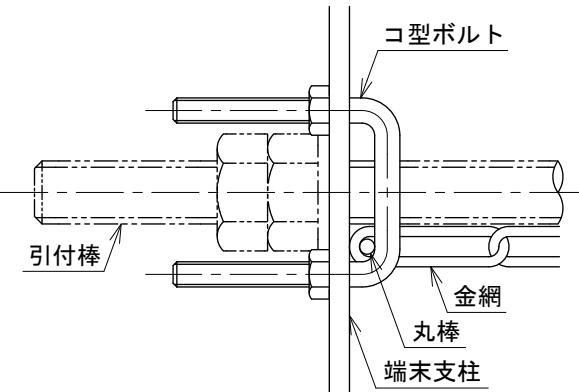

設計条件・・・落石対策便覧（平成29年12月）に基づく。

<注記> 結束については「施工要領」による。

193000204