


擁壁用ストーンガード SG-K3100+曲900-13

S=1:40

A部詳細図


S=1:5

完全式菱形金網の場合

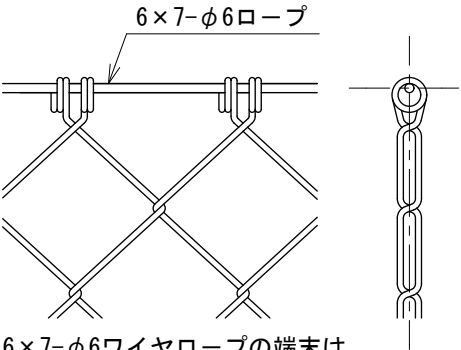

6×7-φ6ワイヤロープの末端は折返しワイヤクリップ2ヶ止め

ナックル菱形金網の場合

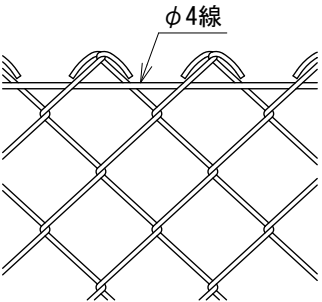


φ4線の末端は折返し自己首巻2回以上

金網端部処理図

S=1:3

端末支柱（垂直部）

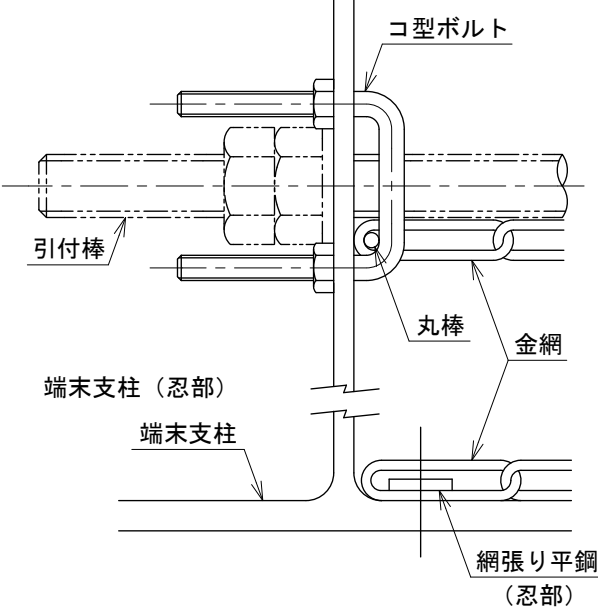


193000213

2024.03

道路、線路側

山側

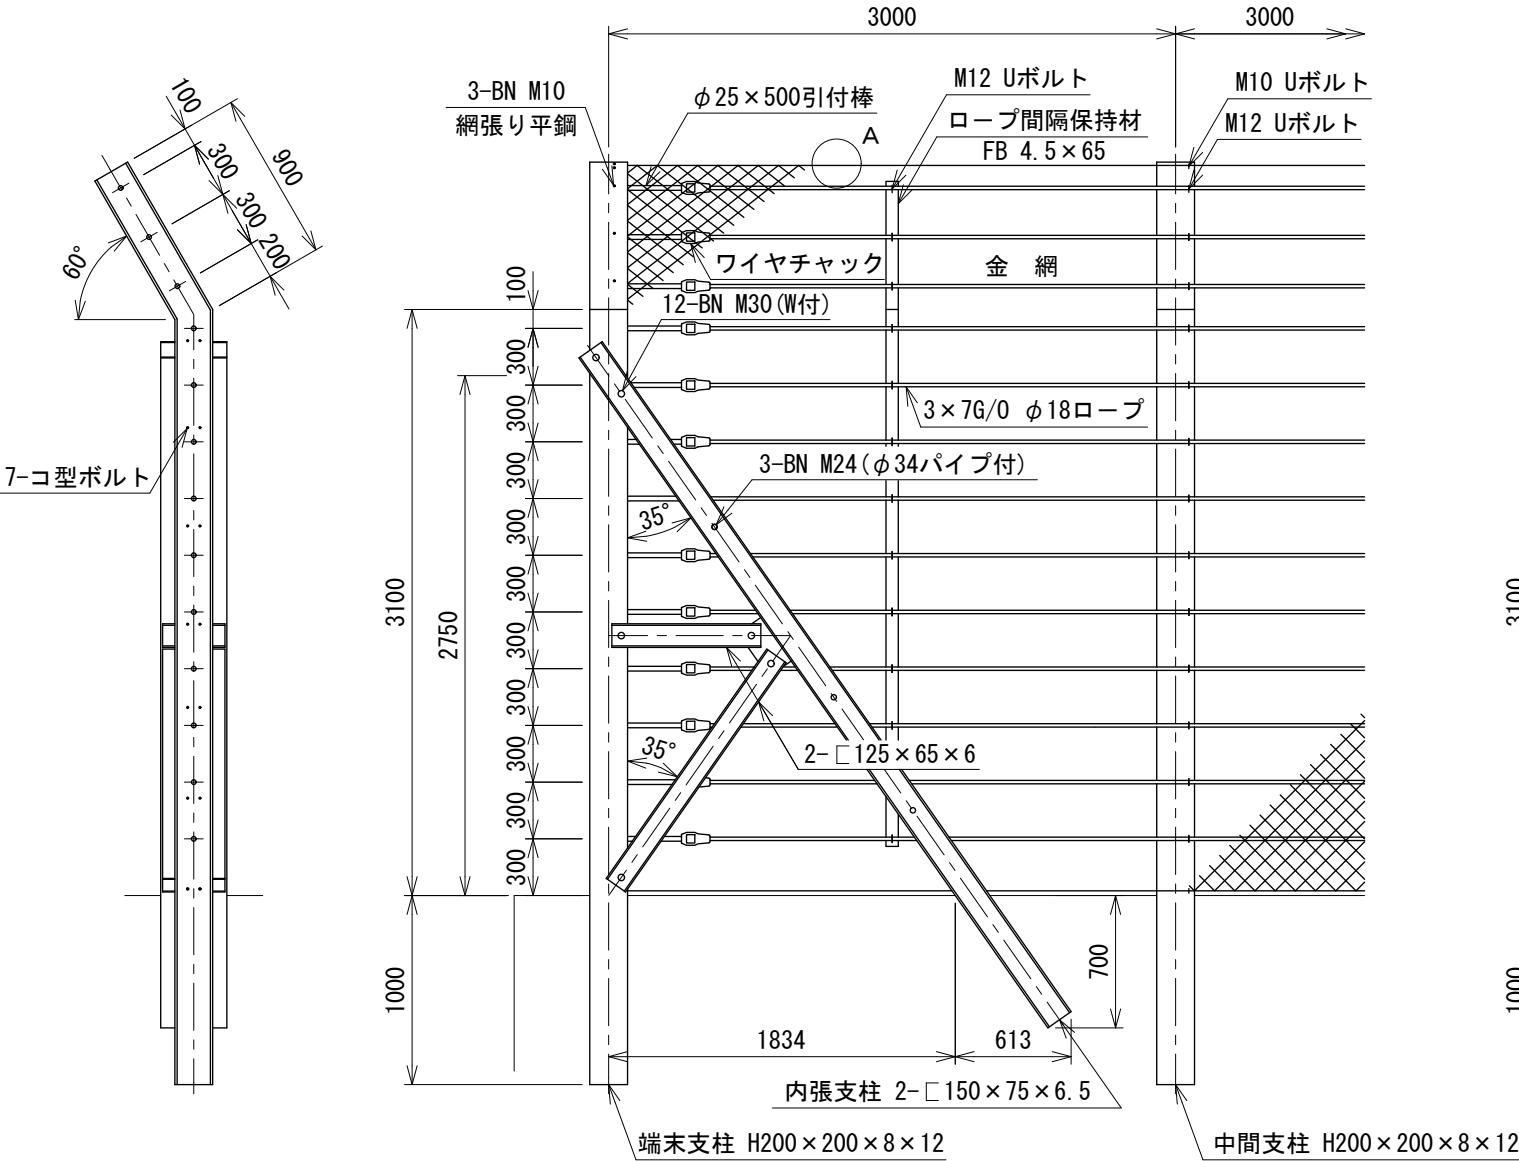

設計条件・・・落石対策便覧（平成29年12月）に基づく。

<注記> 結束については「施工要領」による。