
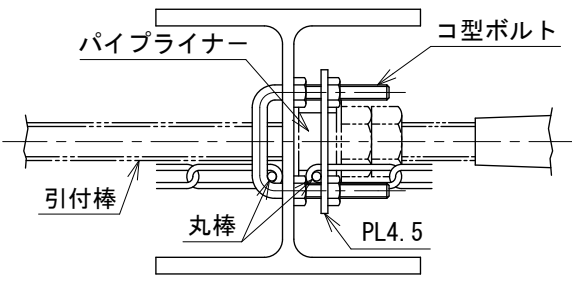


擁壁用ストーンガード(除石開閉口)SG-K2000-7

S=1:30

A部詳細図 S=1:5

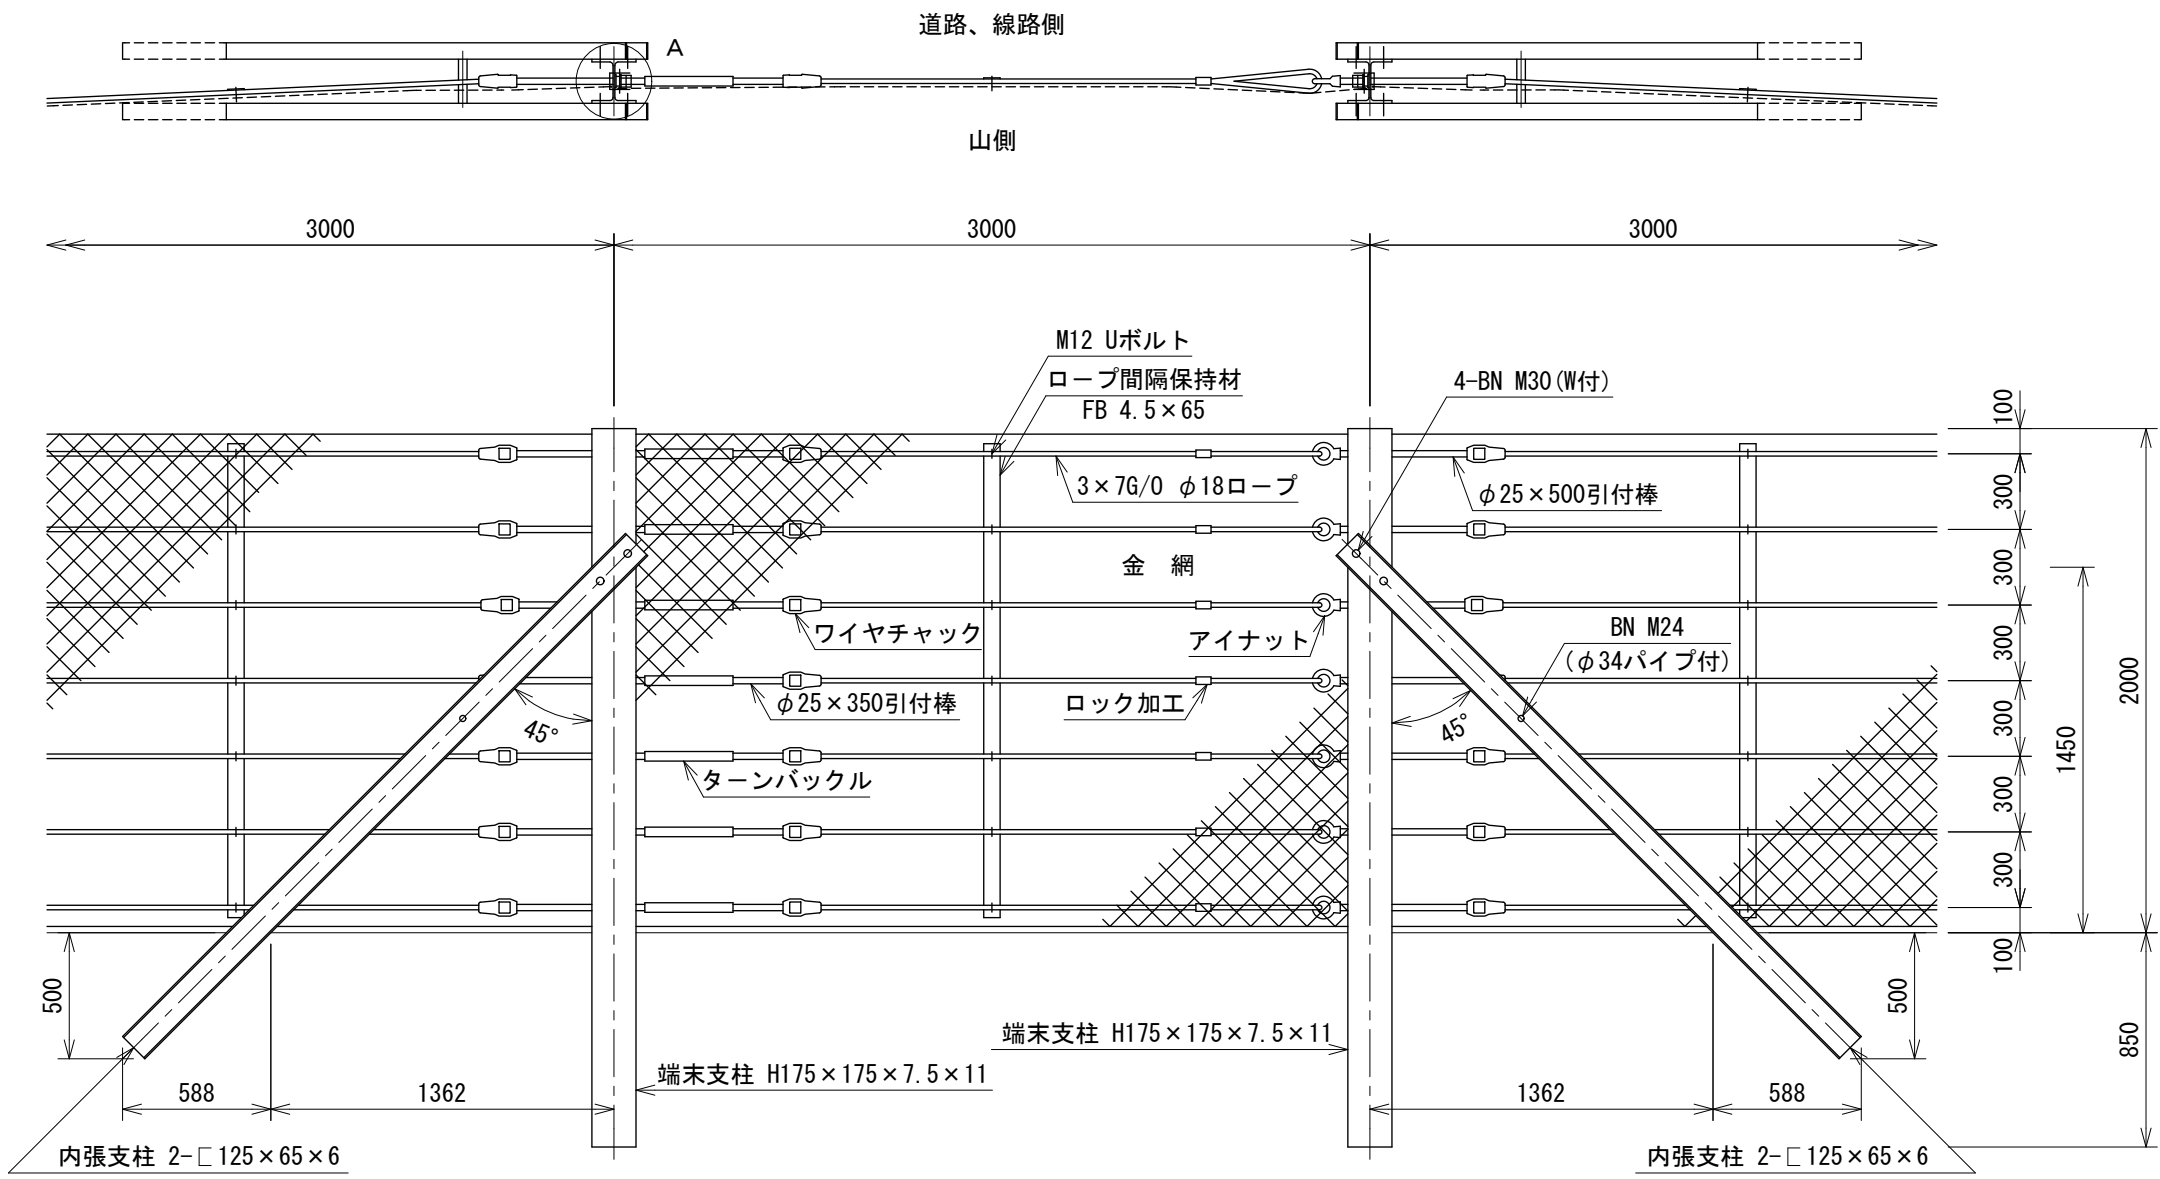

備考
1. 外装及び使用部品・部材は、標準SG-K2000-7と同一又はそれに準ずるものとする。

<注記> 結束については「施工要領」による。