



防風柵 HP-4 S=1:40 (防風パネル遮へい率 60%)

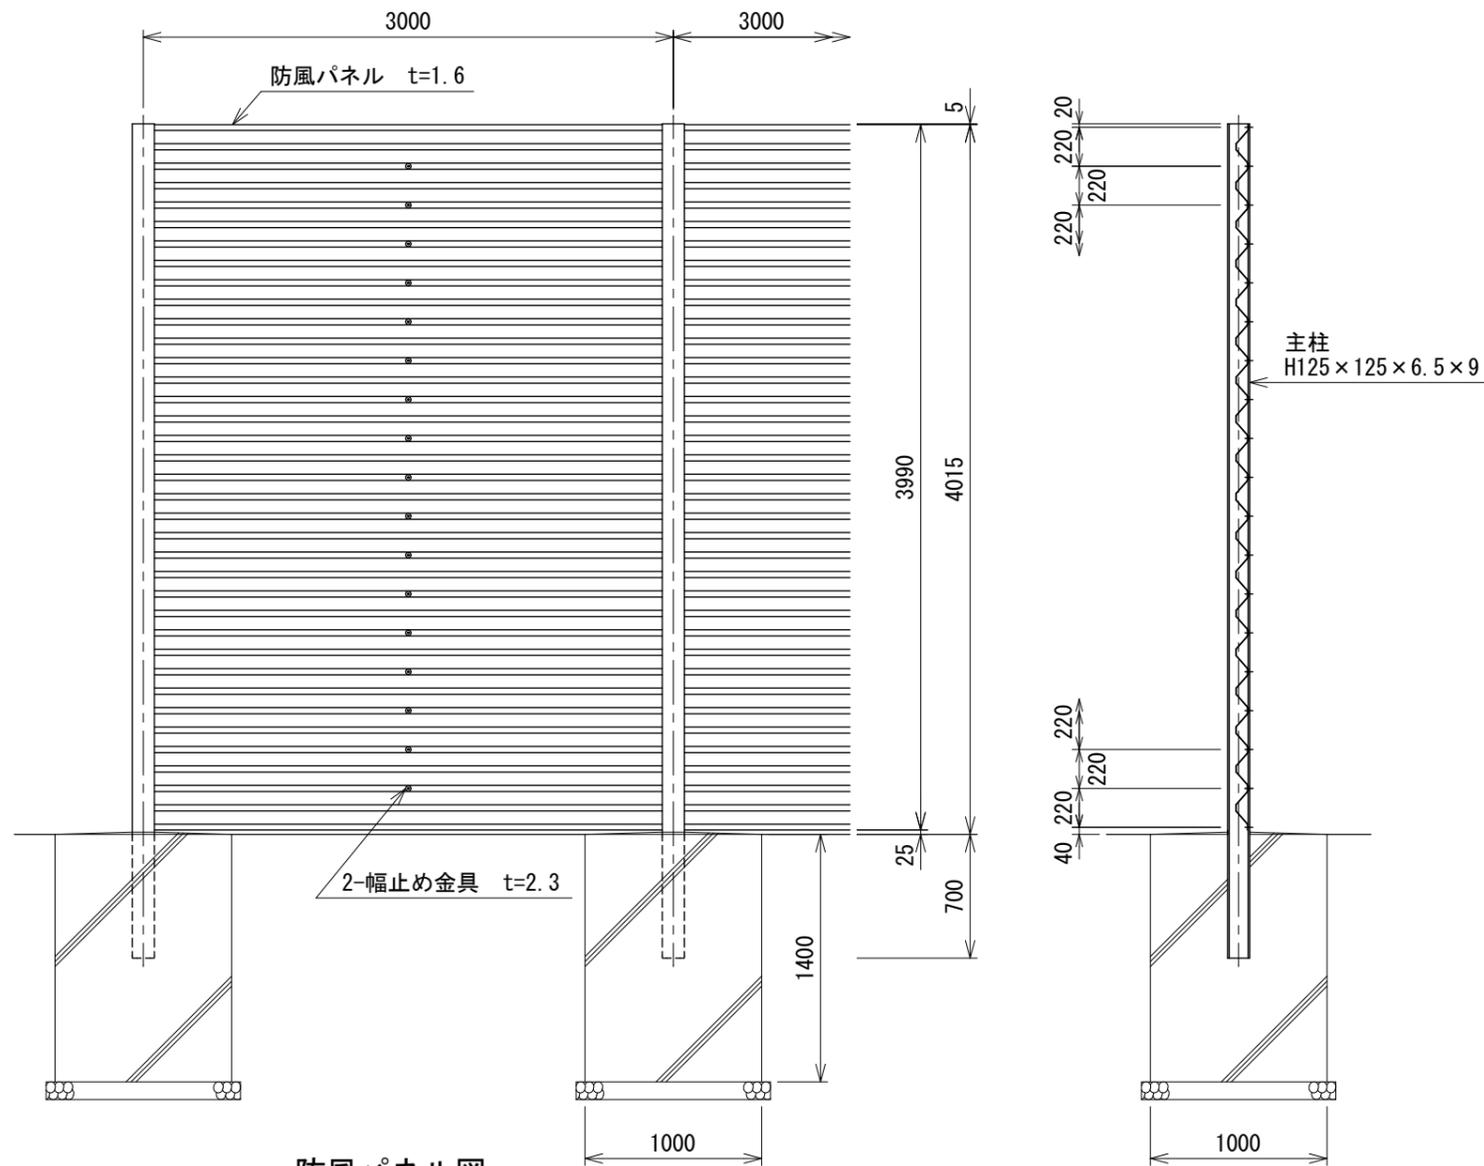


防風パネル図

幅止め金具取付図

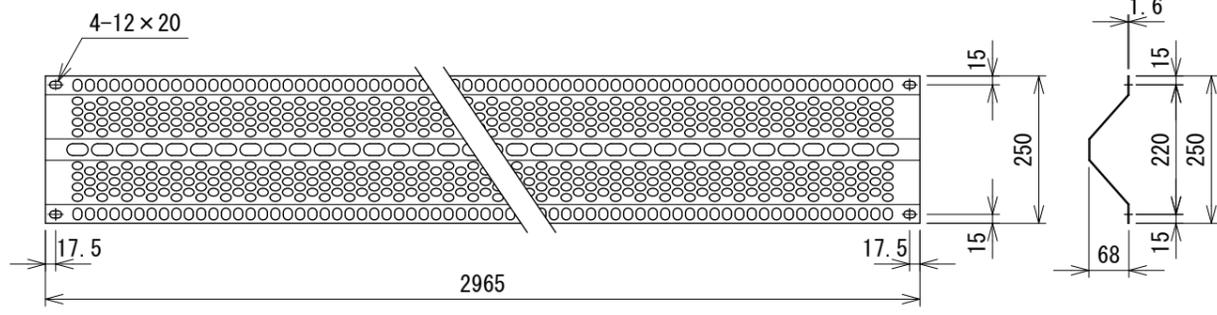

防風パネル取付図 S=1:6

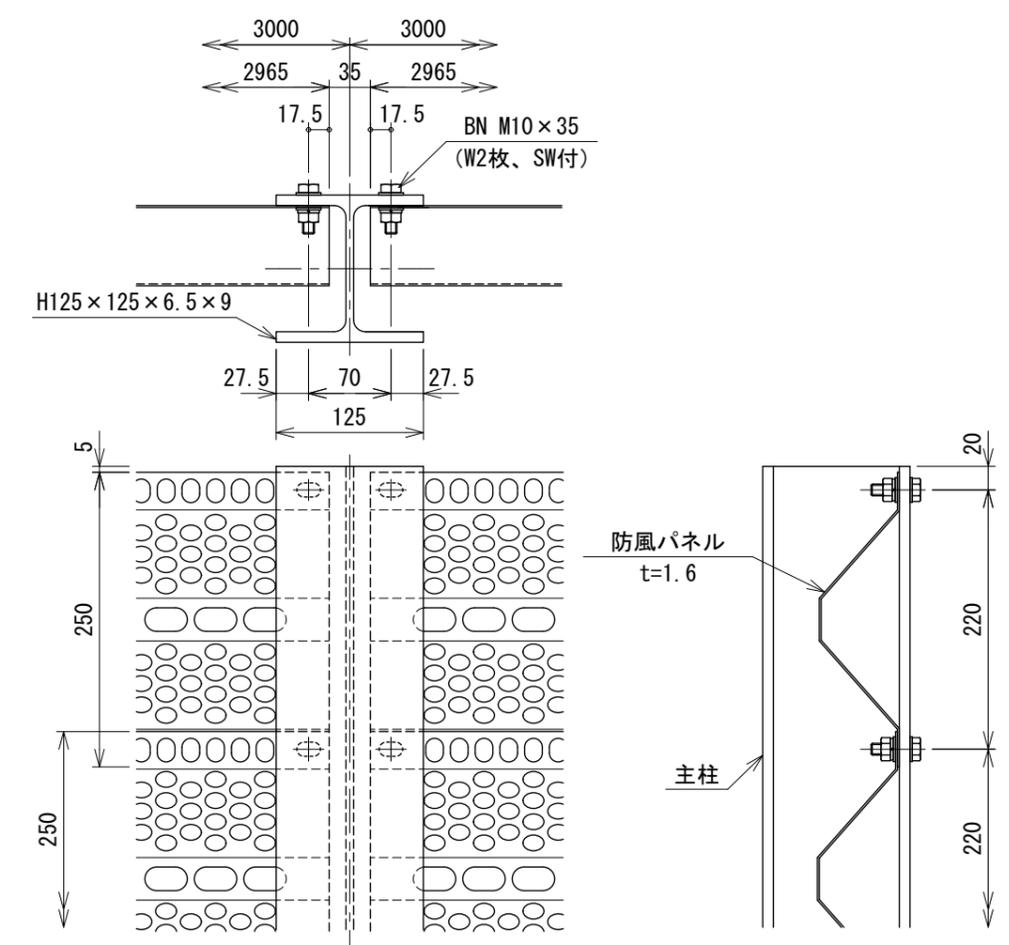

| 名称 | 規格 | 材質 | 外装 | 備考 |
|---------|----------------|-------------|-----------------------|-----------|
| 主柱 | H125×125×6.5×9 | SS400 | HDZT77 (HDZ55相当) | |
| 防風パネル | t=1.6 | SGMH400準拠 | 亜鉛・アルミ・マグネシウム合金めっきK27 | |
| ボルト・ナット | M10×35 | ボルト4.8、ナット5 | HDZT49 (HDZ35相当) | (W2枚、SW付) |
| 幅止め金具 | t=2.3 | SS400 | " | |

| 名称 | 規格 | 材質 | 外装 | 備考 |
|---------|----------------|-------------|------------------|-----------|
| 主柱 | H125×125×6.5×9 | SS400 | HDZT77 (HDZ55相当) | |
| 防風パネル | t=1.6 | SS400 | HDZT56 (HDZ40相当) | |
| ボルト・ナット | M10×35 | ボルト4.8、ナット5 | HDZT49 (HDZ35相当) | (W2枚、SW付) |
| 幅止め金具 | t=2.3 | SS400 | " | |

設計条件
 設計荷重・・・風速40m/sec
 [速度圧(1/16)×40²=100kg/m²、風力係数1.2]とし、
 許容応力度は、建築基準法・同施行令の短期の値とする。
 基礎条件・・・長期許容地耐力 98kN/m²(10t/m²)

注記
 1. 防風パネルは、高耐候性めっき鋼板(K27)製品、または溶融亜鉛めっき(HDZT56 [HDZ40相当])製品のいずれかを選定のこと。いずれの場合も主柱は溶融亜鉛めっき(HDZT77 [HDZ55相当])である。

234400022-1