




防風柵 HP-4 S=1:40  
(防風パネル遮へい率 75%)

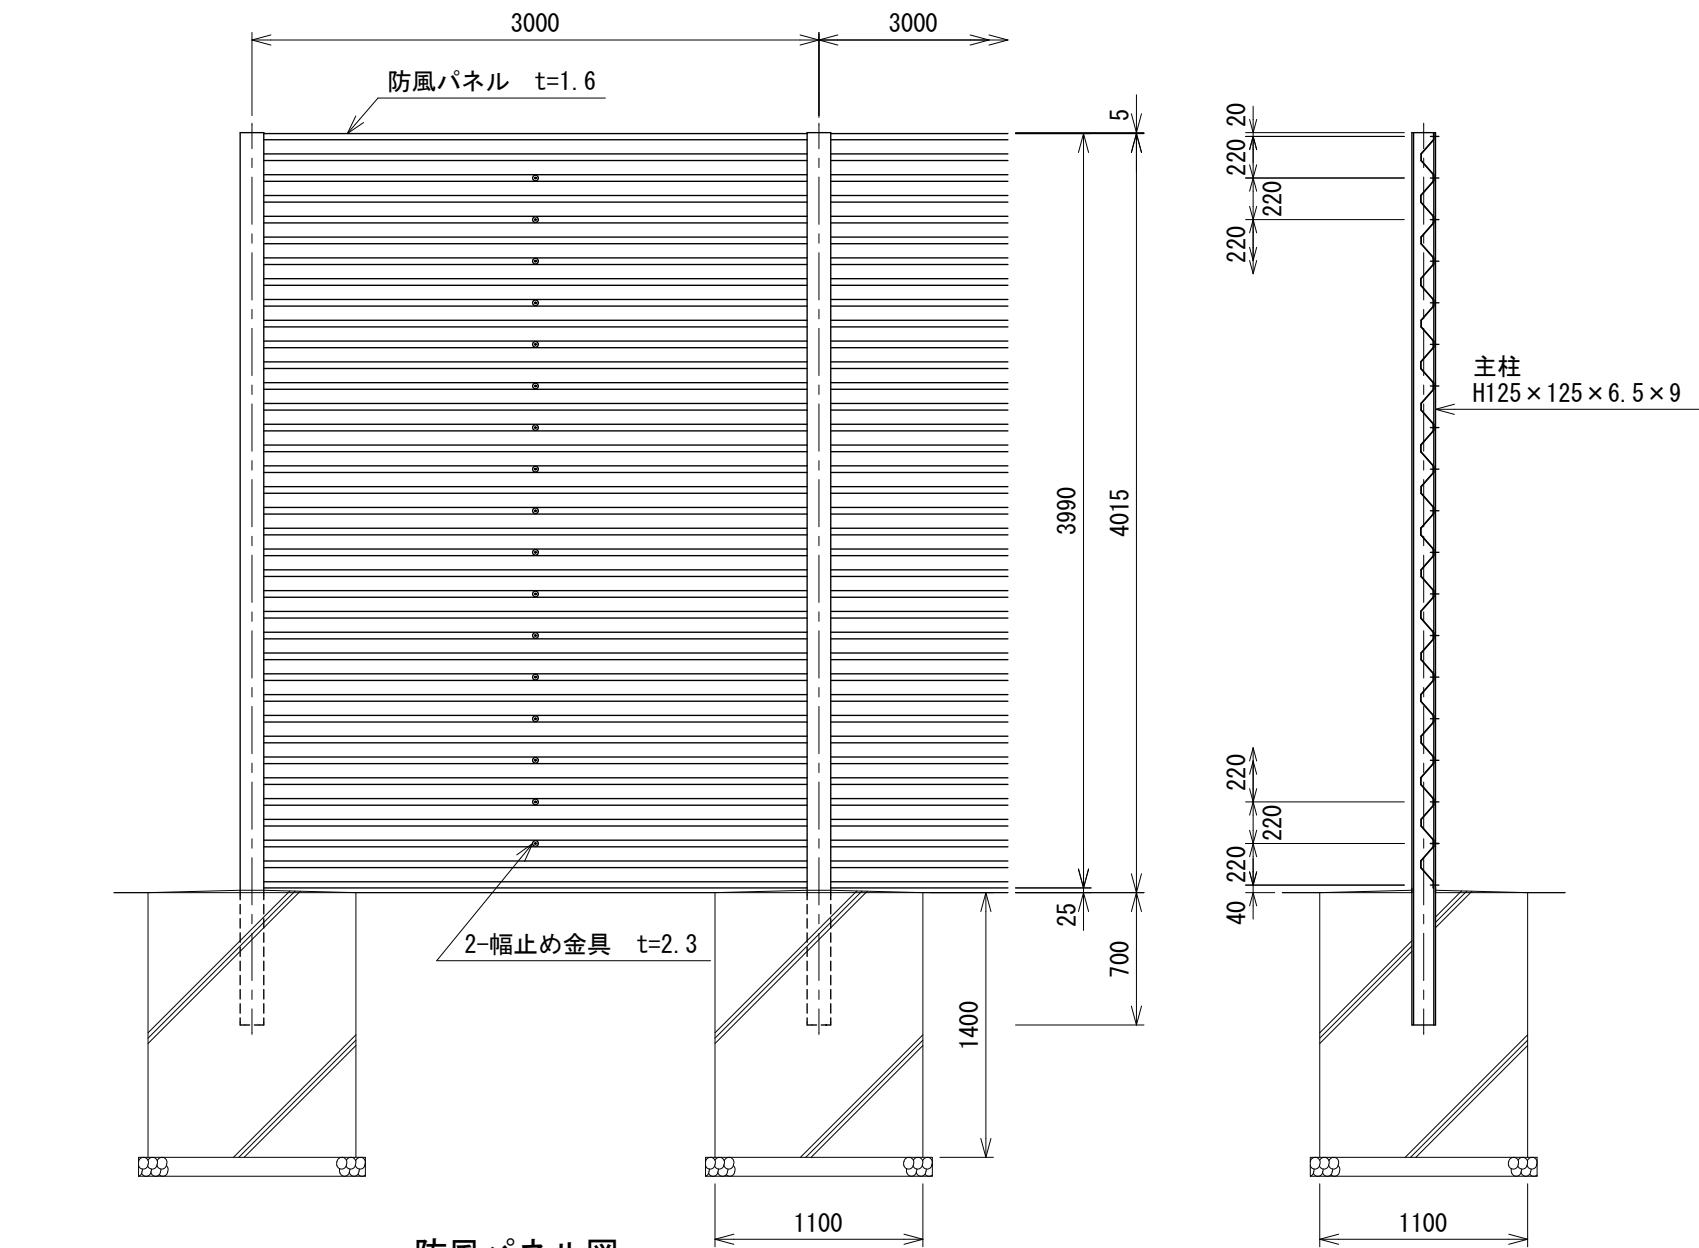

防風パネル図

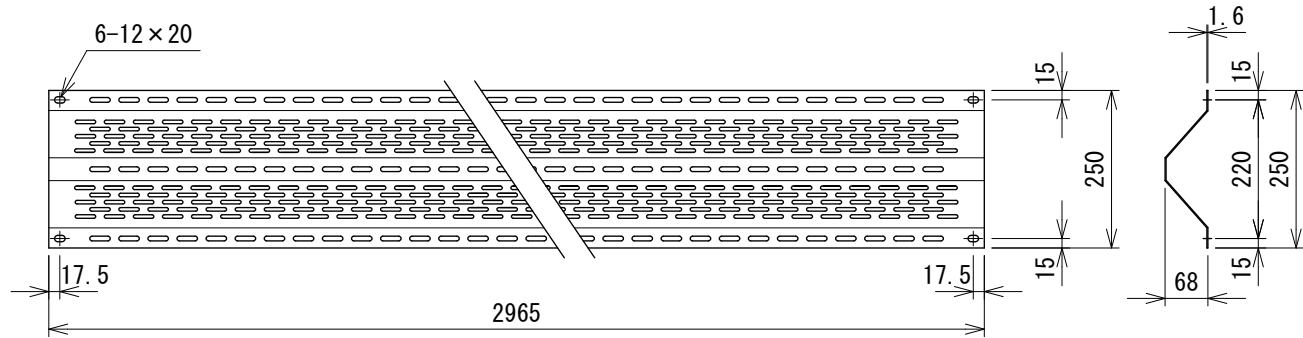

幅止め金具取付図

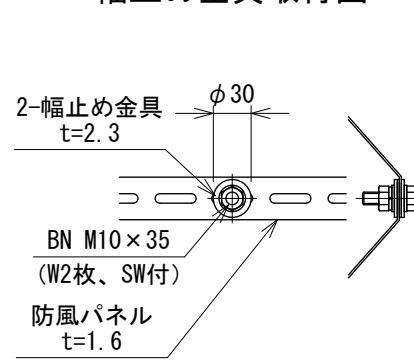

設計条件  
設計荷重・・・風速40m/sec  
〔速度圧(1/16)×40<sup>2</sup>=100kg/m<sup>2</sup>, 風力係数1.2〕とし、  
許容応力度は、建築基準法・同施行令の短期の値とする。  
基礎条件・・・長期許容地耐力 98kN/m<sup>2</sup>(10t/m<sup>2</sup>)

注記  
1. 防風パネルは、高耐候性めっき鋼板(K27)製品、または溶融亜鉛めっき(HDZT56[HDZ40相当])製品のいずれかを選定のこと。いずれの場合も支柱は溶融亜鉛めっき(HDZT77[HDZ55相当])である。

| 防風パネル 高耐候性めっき鋼板製品 |                |             | 材料表                   |           |
|-------------------|----------------|-------------|-----------------------|-----------|
| 名 称               | 規 格            | 材 質         | 外 装                   | 備 考       |
| 主 柱               | H125×125×6.5×9 | SS400       | HDZT77 (HDZ55相当)      |           |
| 防 風 パ ネ ル         | t=1.6          | SGMH400準拠   | 亜鉛・アルミ・マグネシウム合金めっきK27 |           |
| ボルト・ナット           | M10×35         | ボルト4.8、ナット5 | HDZT49 (HDZ35相当)      | (W2枚、SW付) |
| 幅 止 め 金 具         | t=2.3          | SS400       | "                     |           |

| 防風パネル 溶融亜鉛めっき製品 |                |             | 材料表              |           |
|-----------------|----------------|-------------|------------------|-----------|
| 名 称             | 規 格            | 材 質         | 外 装              | 備 考       |
| 主 柱             | H125×125×6.5×9 | SS400       | HDZT77 (HDZ55相当) |           |
| 防 風 パ ネ ル       | t=1.6          | SS400       | HDZT56 (HDZ40相当) |           |
| ボルト・ナット         | M10×35         | ボルト4.8、ナット5 | HDZT49 (HDZ35相当) | (W2枚、SW付) |
| 幅 止 め 金 具       | t=2.3          | SS400       | "                |           |

防風パネル取付図 S=1:6

