



防風防雪柵 P X - 4 S=1:30

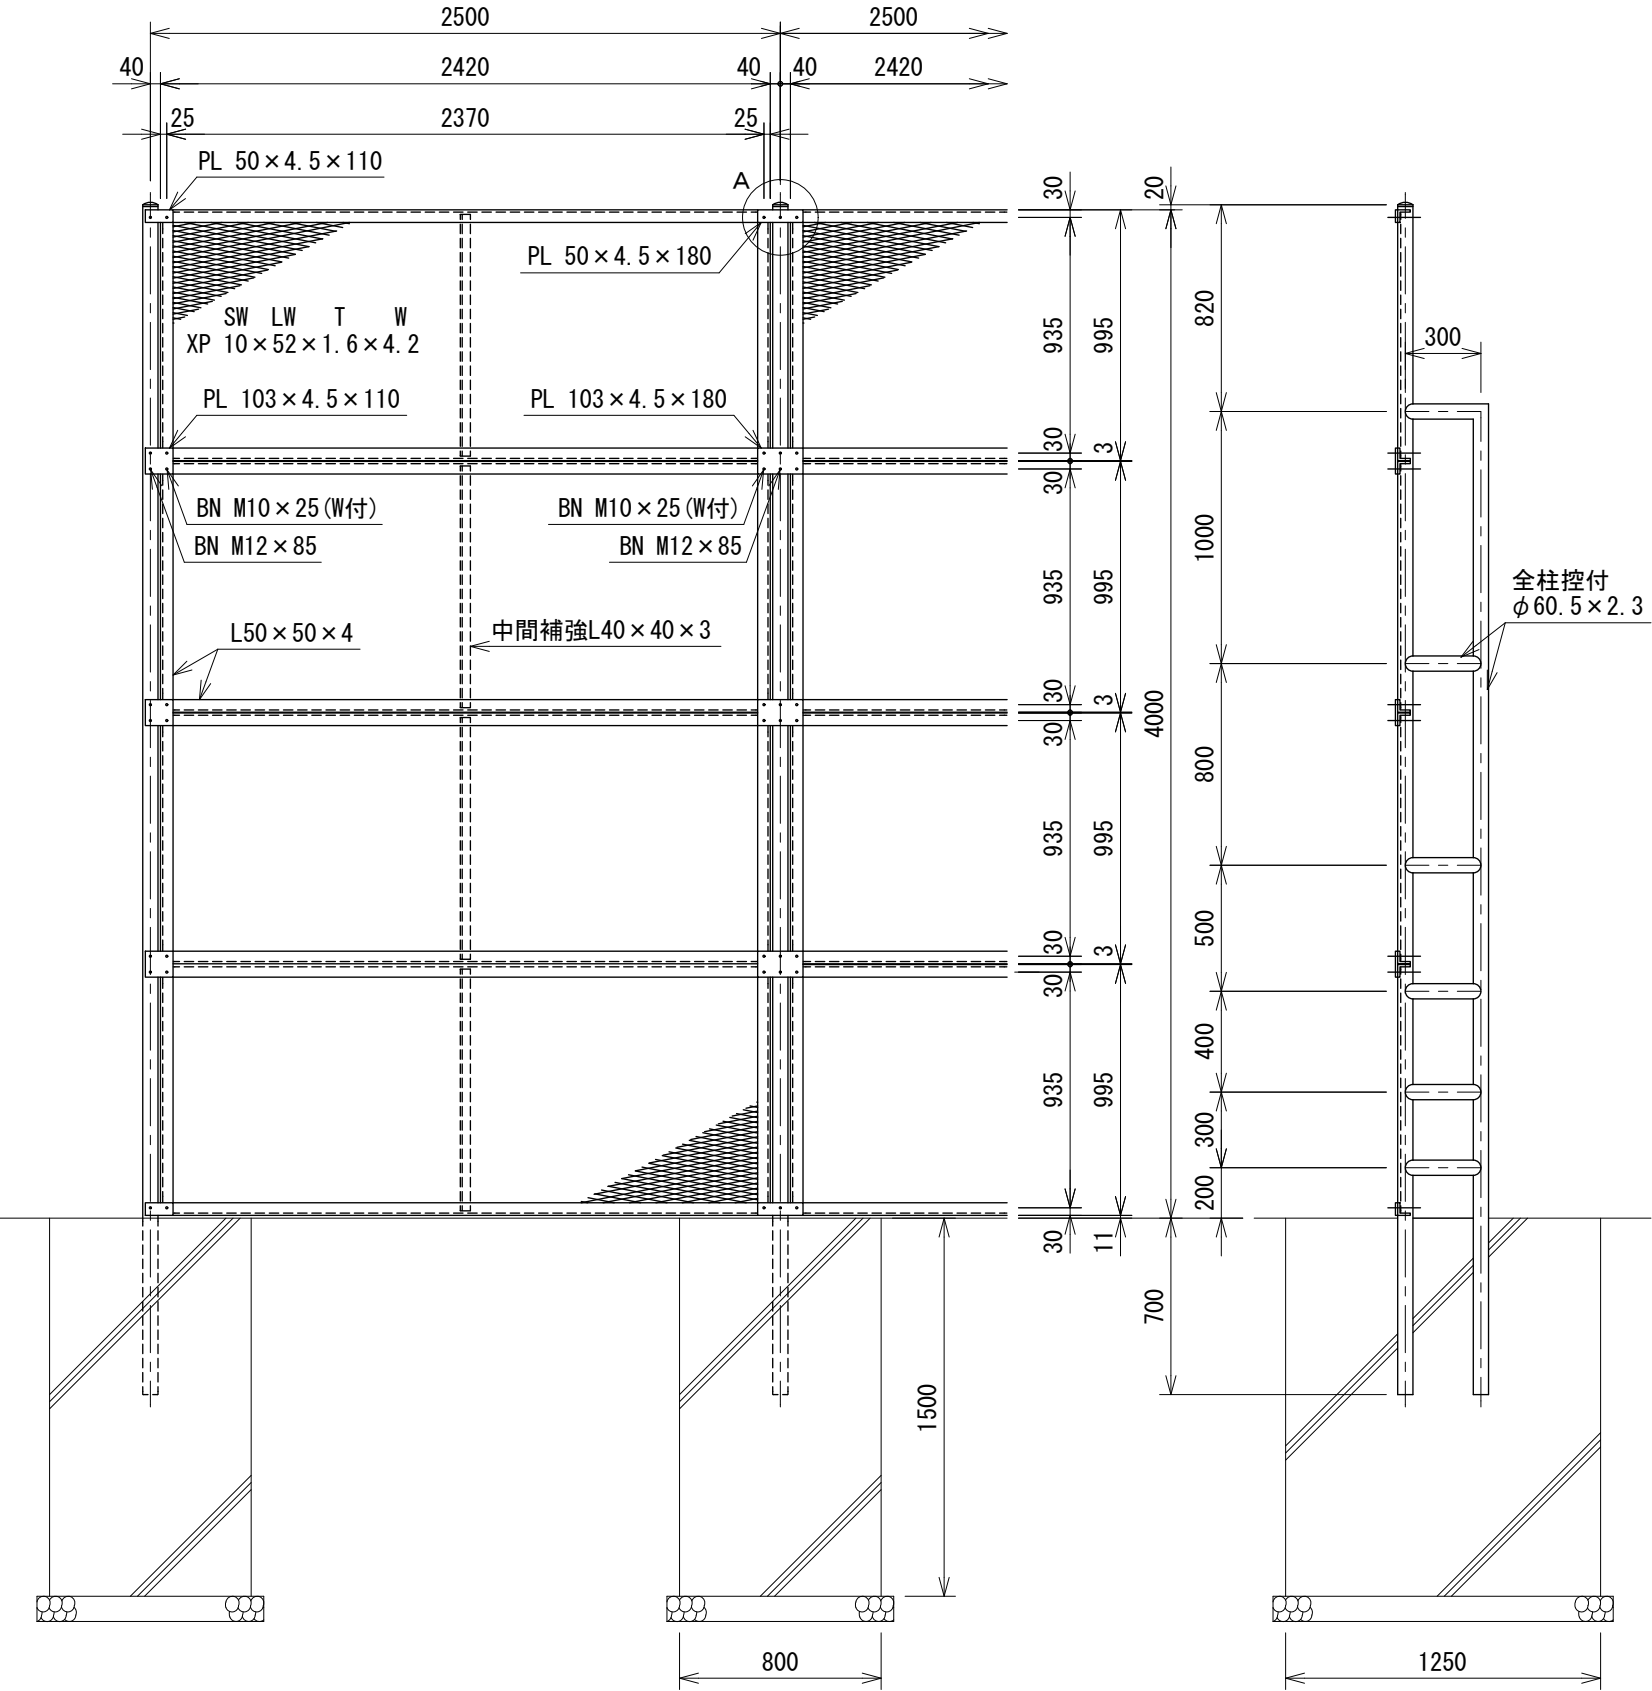


設計条件
設計荷重・・・風速40m/sec
〔速度圧(1/16)×40²=100kg/m²,
風力係数1.2〕とし、許容応力度は、建築基準
法・同施行令の短期の値とする。
基礎条件・・・長期許容地耐力 98kN/m²(10t/m²)
備考
1. 外装は溶融亜鉛めっきとする。

A部取付図 S=1:3

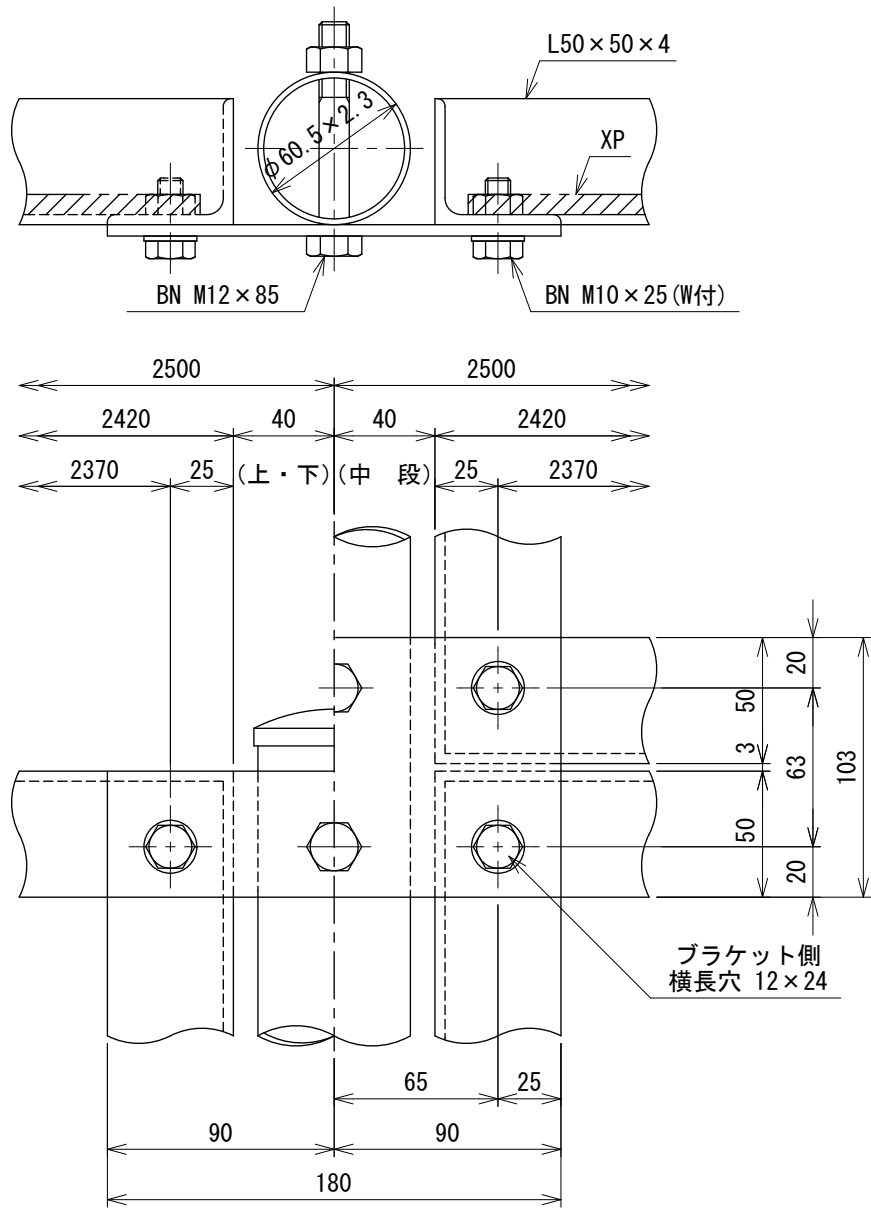

X P 詳細図 S=1:2

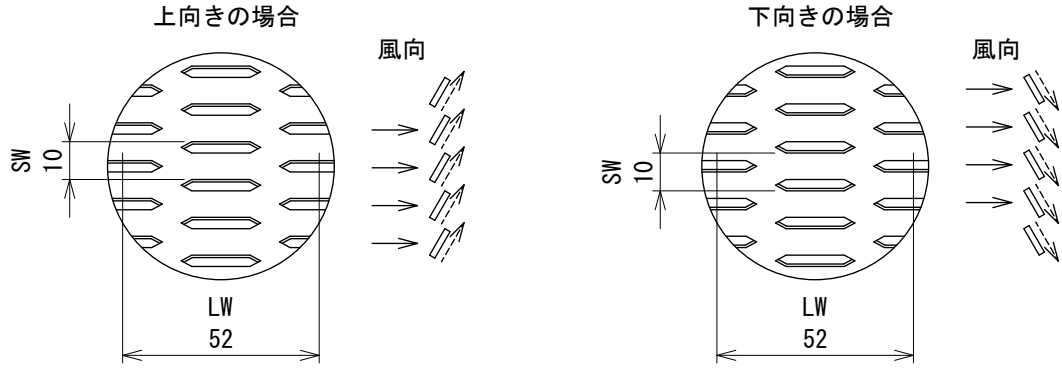

144400006