



UN片開き門扉
H2400-40×W1000 S=1:20
(昭和57年改正の建築基準法・同施行令に基づく風圧力 GL+0m に依る)

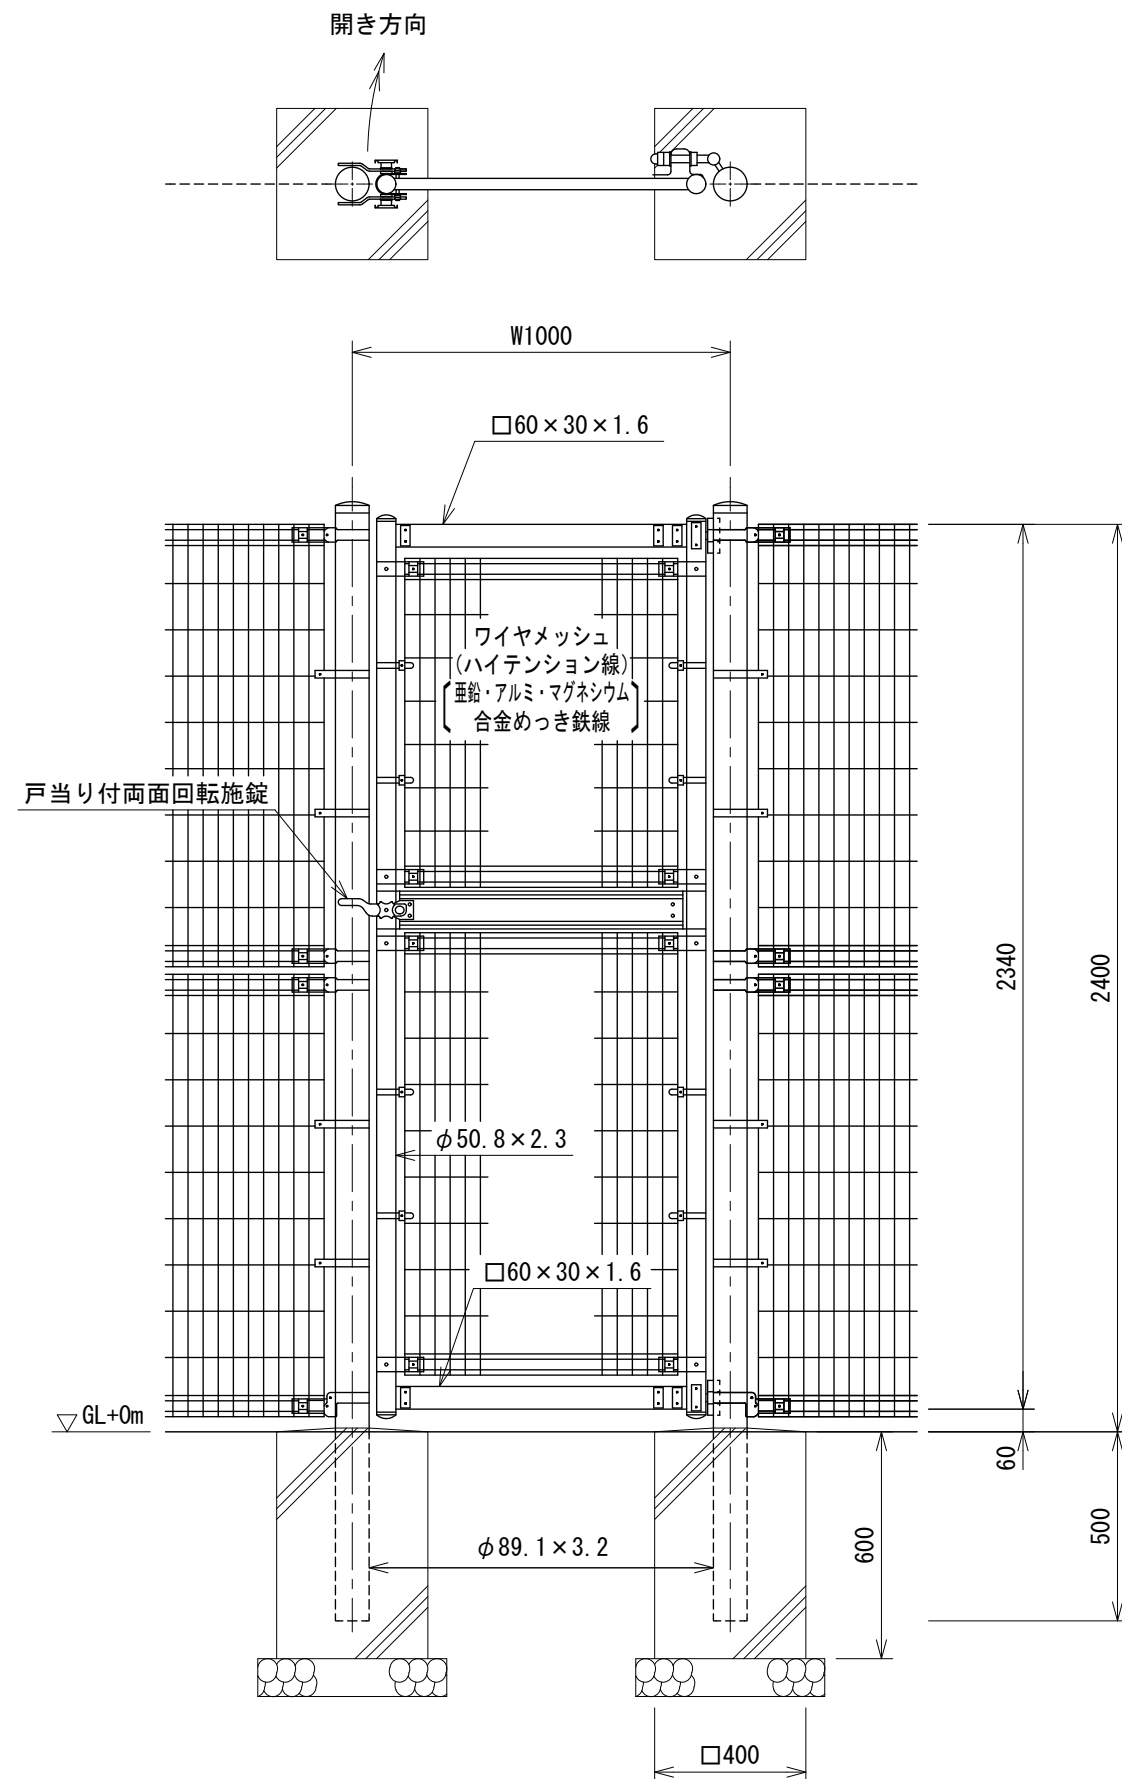


ワイヤメッシュ図

() 内は芯径を示す。
[] 内は上部パネルを示す。

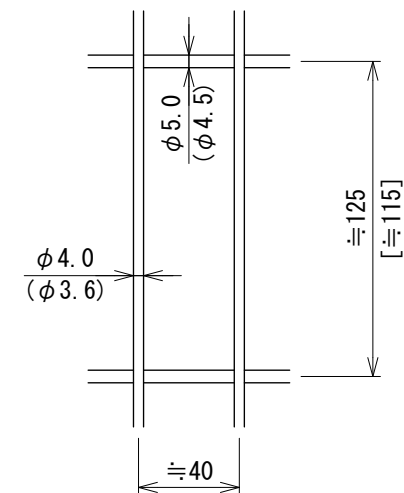

門柱・扉枠位置関係図

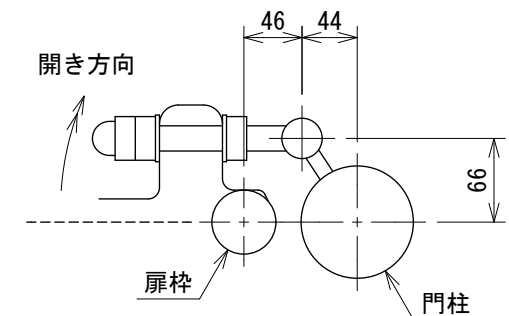

設計条件

設計荷重・・・昭和57年改正の建築基準法・同施行令に基づく風圧力に依る。

基礎条件・・・長期許容地耐力 98kN/m² (10t/m²)

備考

1. 外装について

- | | | |
|------------------------------|-----|--|
| ・門柱 | ・・・ | 熔融亜鉛めっきの上高耐候性樹脂粉体塗装 |
| ・枠体、ジョイント
押え金具
ワイヤメッシュ | ・・・ | 亜鉛・アルミ・マグネシウム合金めっきの上高耐候性樹脂粉体塗装 |
| ・バンド | ・・・ | 亜鉛・アルミ合金めっきの上高耐候性樹脂粉体塗装 |
| ・U型金具 | ・・・ | 亜鉛・アルミ・マグネシウム合金めっきの上防錆着色処理 |
| ・ボルト、ナット | ・・・ | 熔融亜鉛めっきの上防錆着色処理とし、一部のボルト・ナットは熔融亜鉛めっきのみ |
| ・戸当り付両面回転施錠
ボルト式蝶番 | ・・・ | 熔融亜鉛めっきのみ |

2. 本図門扉は片側180°開きとする。

⚠ 注意

・施錠門柱の扉開き側に障害物(兼用フェンス、壁など)を有する場合には、両面回転施錠の戸当りが障害物と干渉するため、開き方向の変更が必要である。

231406058