




UN片開き門扉
H1500-40×W1200 S=1:15
(昭和57年改正の建築基準法・同施行令に基づく風圧力 GL+0m に依る)

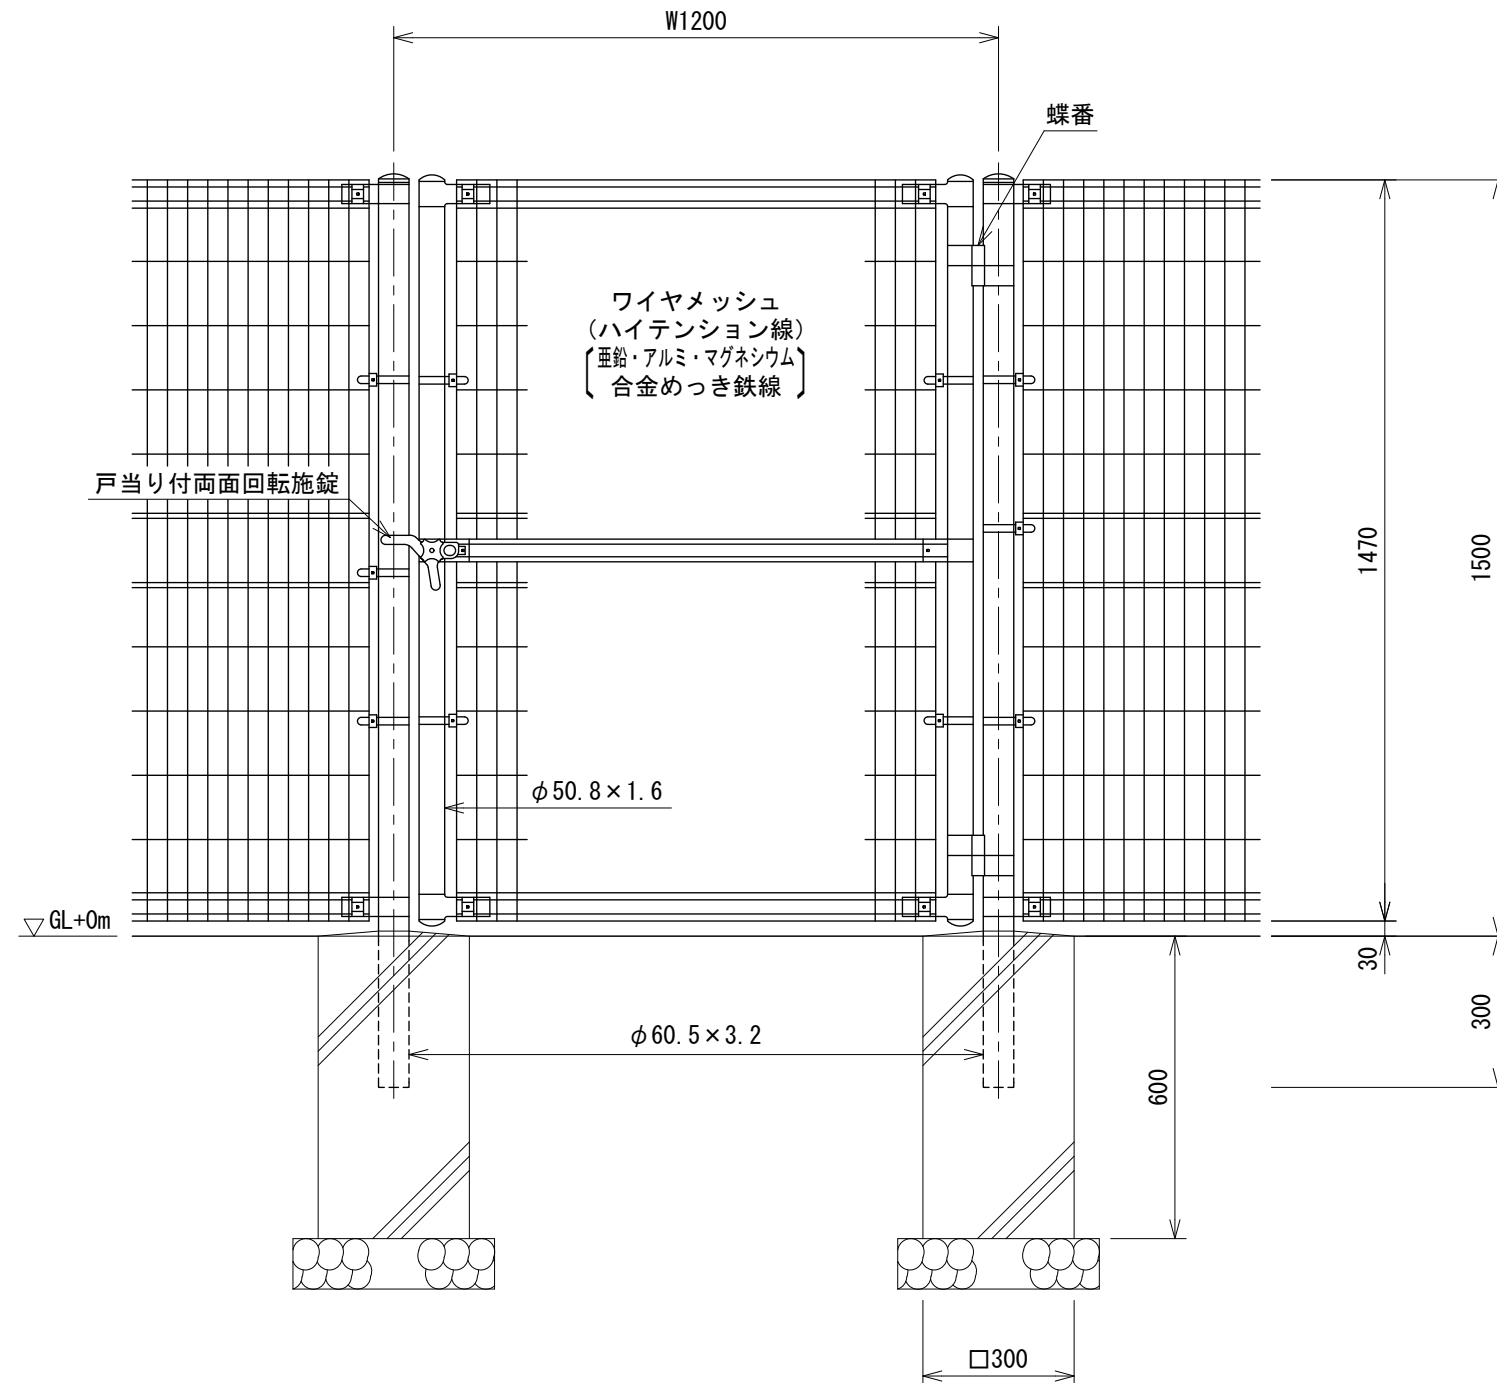

ワイヤメッシュ図
() 内は芯径を示す。

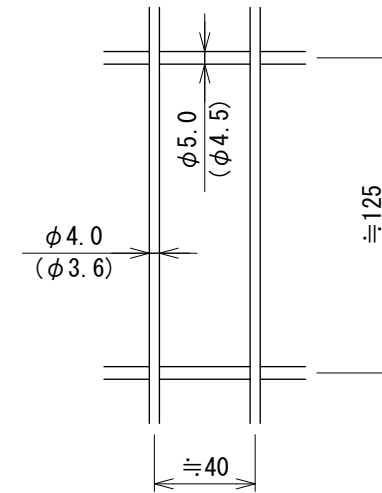

門柱・扉枠位置関係図

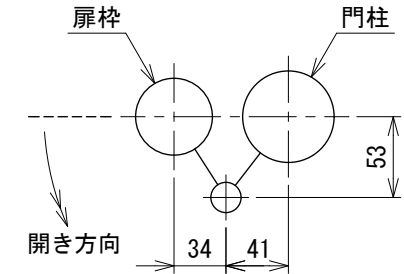

設計条件

設計荷重・・・昭和57年改正の建築基準法・同施行令に基づく風圧力に依る。

基礎条件・・・長期許容地耐力 98kN/m² (10t/m²)

備考

1. 外装について

・門柱、枠体
ジョイント
押え金具
ワイヤメッシュ

・・・亜鉛・アルミ・マグネシウム合金めっきの上高耐候性樹脂粉体塗装

・バンド

・・・亜鉛・アルミ合金めっきの上高耐候性樹脂粉体塗装

・U型金具

・・・亜鉛・アルミ・マグネシウム合金めっきの上防錆着色処理

・ボルト、ナット

・・・溶融亜鉛めっきの上防錆着色処理

・戸当り付両面回転施錠・・・溶融亜鉛めっきのみ

2. 本図門扉は片側180°開きとする。

⚠ 注意

・施錠門柱の扉開き側に障害物（兼用フェンス、壁など）を有する場合には、両面回転施錠の戸当りが障害物と干渉するため、開き方向の変更が必要である。