



AR両開き門扉 H1800-MS×W2000 S=1:20

(昭和57年改正の建築基準法・同施行令に基づく風圧力 GL+0m に依る)

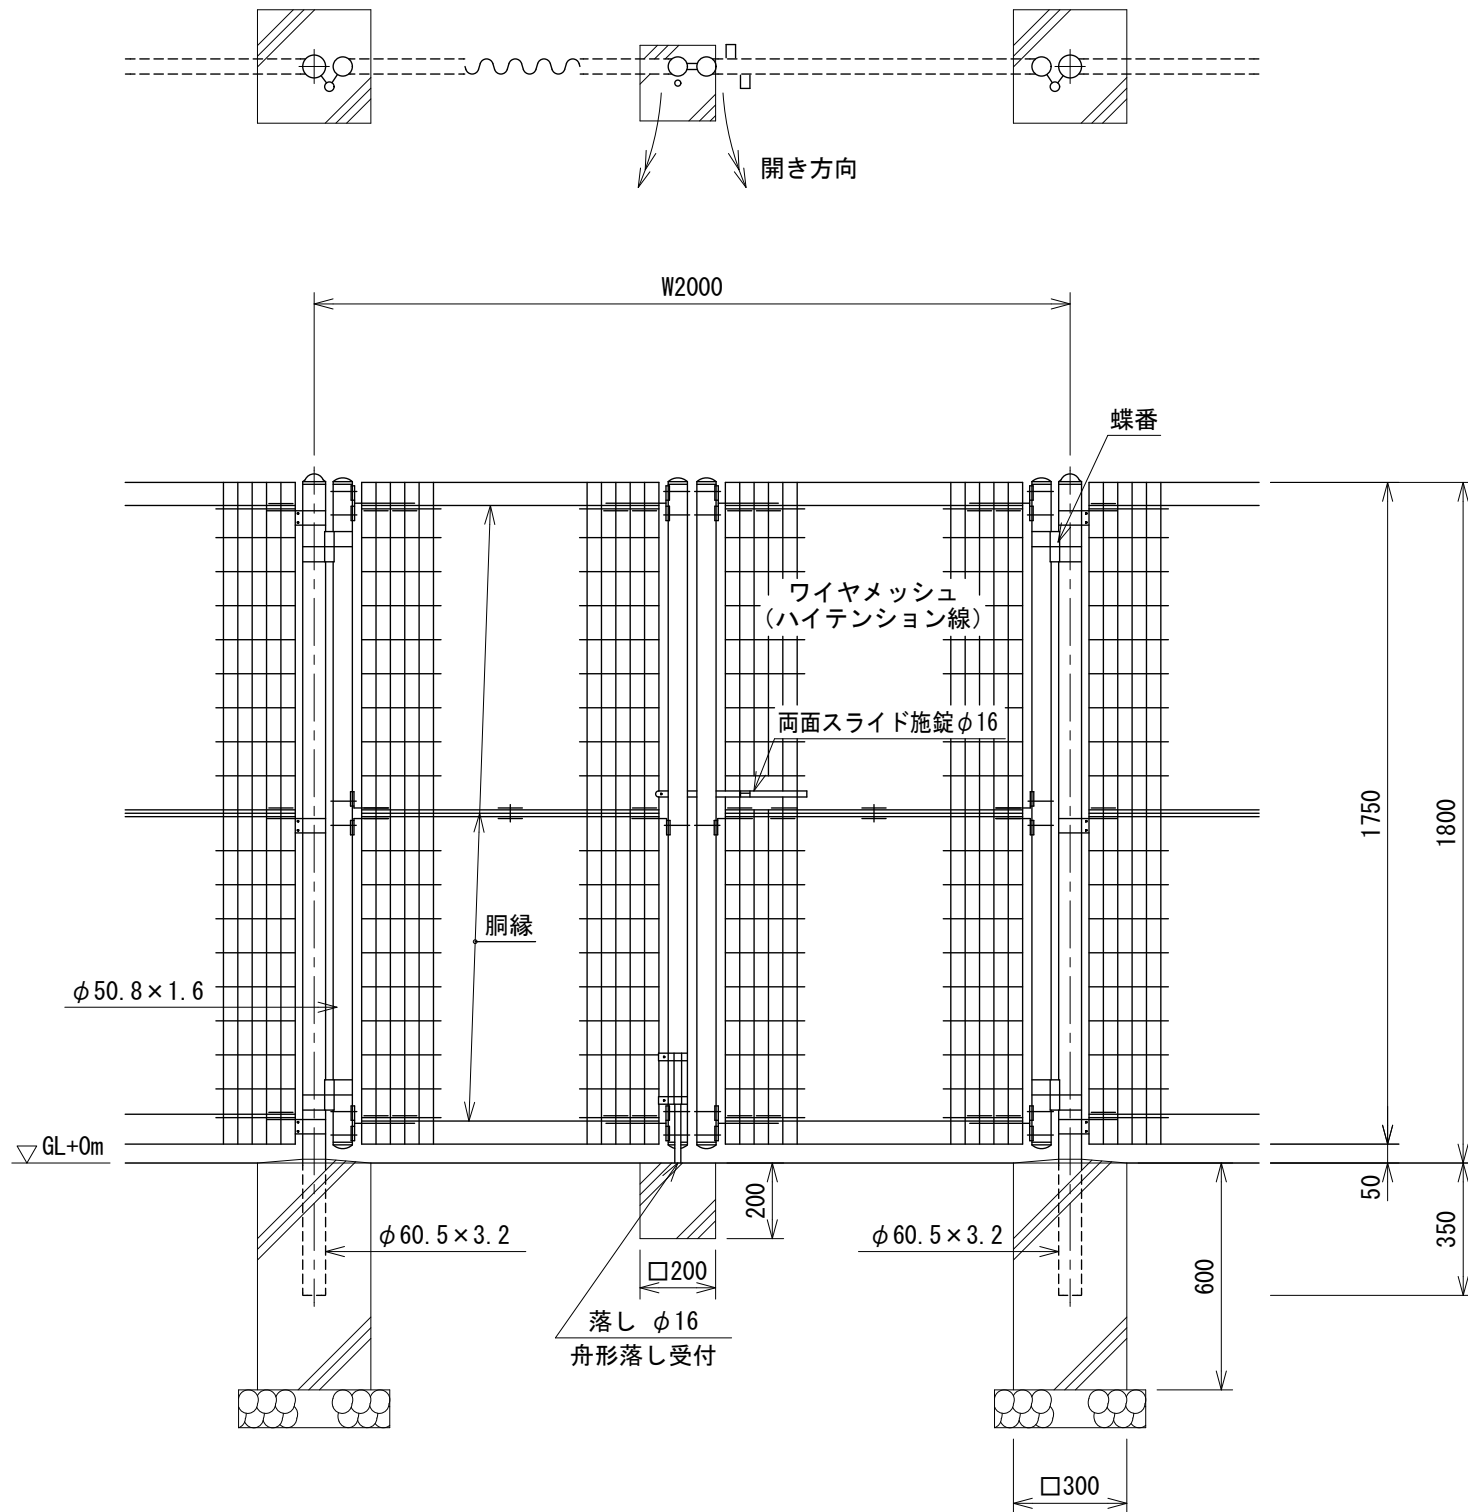


パネル斜視図

() 内は芯線径を示す。

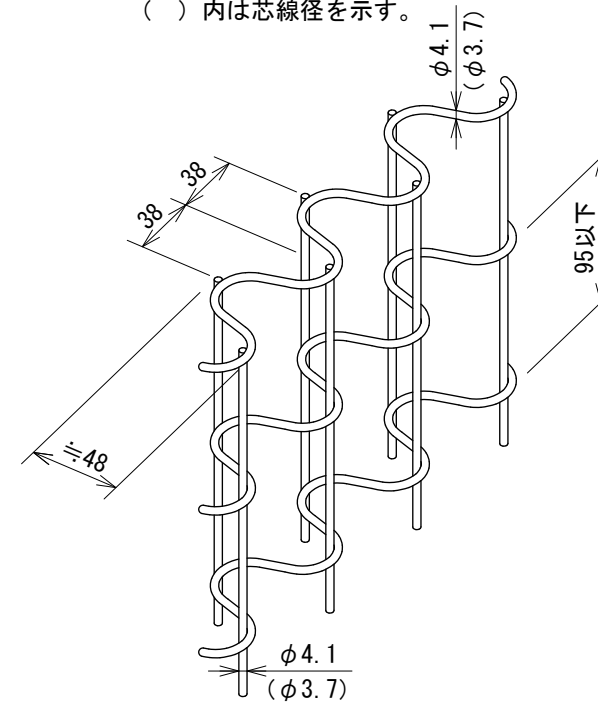

門柱・扉枠位置関係図

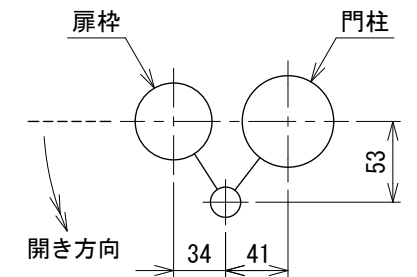

設計条件

設計荷重・・・昭和57年改正の建築基準法・同施行令に基づく風圧力に依る。
基礎条件・・・長期許容地耐力 98 kN/m^2 (10 t/m^2)

備考

1. 外装について

- | | | |
|-----------------------|-------|------------------------------------|
| ・ 門 柱、枠 体
パネル取付金具類 | ・ ・ ・ | 亜鉛・アルミ・マグネシウム合金めっきの
上高耐候性樹脂粉体塗装 |
| ・ ワイヤメッシュ
胴 縁 | ・ ・ ・ | 亜鉛めっきの上高耐候性樹脂粉体塗装 |
| ・ ボルト、ナット | ・ ・ ・ | 溶融亜鉛めっきの上防錆着色処理
(SUS品を除く) |
| ・ 施錠装置、落し | ・ ・ ・ | 溶融亜鉛めっきのみ |

2. 本図門扉は片側180°開きとする。

1 5 0 4 0 6 0 1 5