




UN両開き門扉 H1000-50×W2000 S=1:20
(昭和57年改正の建築基準法・同施行令に基づく風圧力 GL+0m に依る)

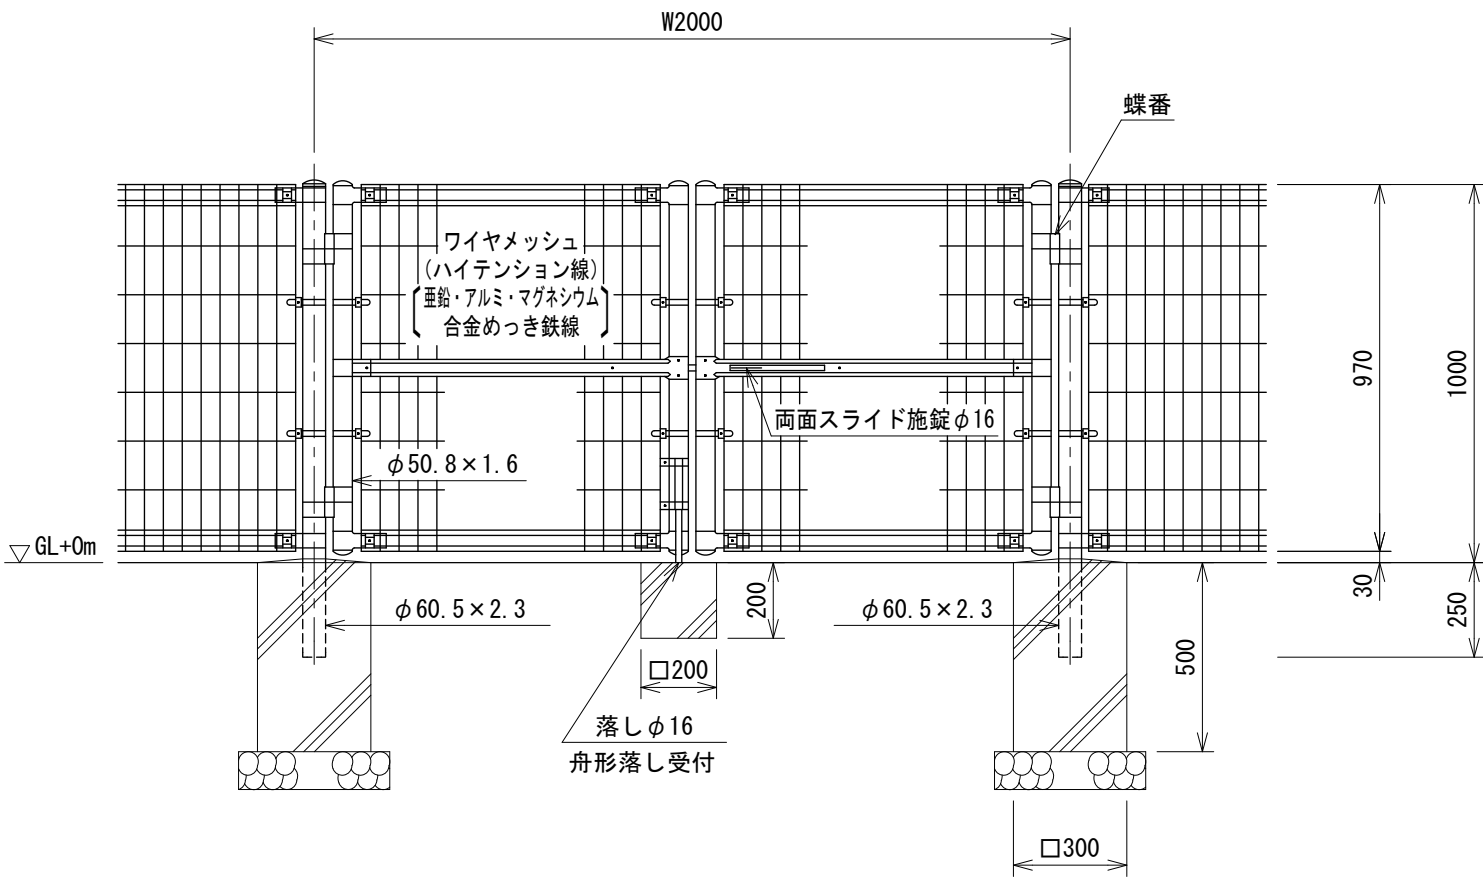

ワイヤメッシュ図
() 内は芯径を示す。

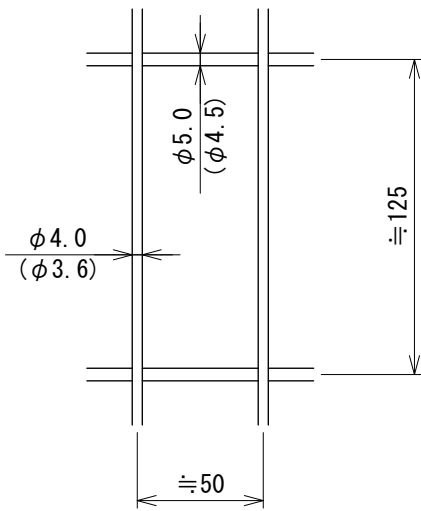

門柱・扉枠位置関係図

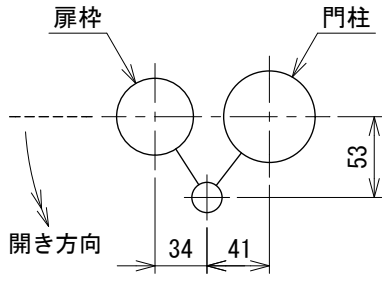

設計条件
設計荷重・・・昭和57年改正の建築基準法・同施行令に基づく風圧力に依る。
基礎条件・・・長期許容地耐力 98kN/m² (10t/m²)

- 備考
- 外装について
 - 門柱、枠体
ジョイント
押え金具
ワイヤメッシュ
 - ・・・亜鉛・アルミ・マグネシウム合金めっきの上高耐候性樹脂粉体塗装
 - バンド
 - ・・・亜鉛・アルミ合金めっきの上高耐候性樹脂粉体塗装
 - U型金具
 - ・・・亜鉛・アルミ・マグネシウム合金めっきの上防錆着色処理
 - ボルト、ナット
 - ・・・熔融亜鉛めっきの上防錆着色処理
 - 施錠装置、落とし
 - ・・・熔融亜鉛めっきのみ
 - 本図門扉は片側180°開きとする。