



AR両開き門扉 H800-MS×W2500 S=1:20

(昭和57年改正の建築基準法・同施行令に基づく風圧力 GL+0m に依る)

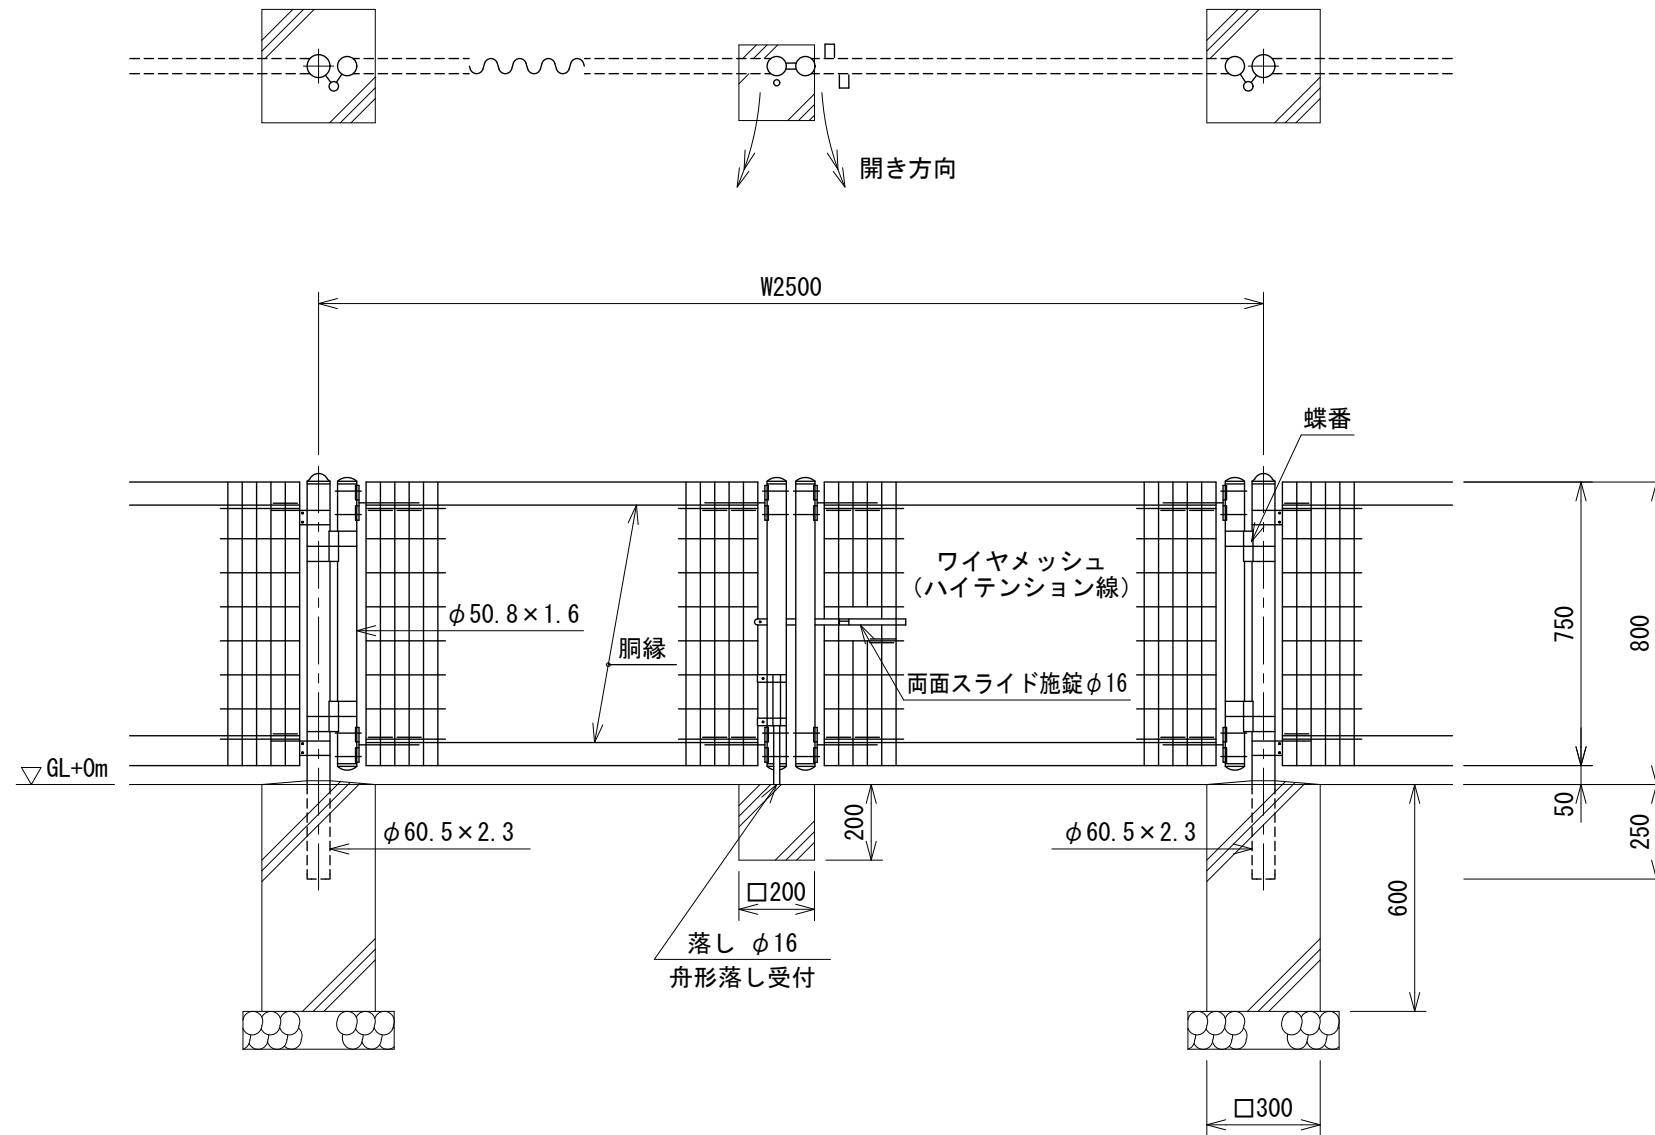


パネル斜視図

() 内は芯線径を示す。

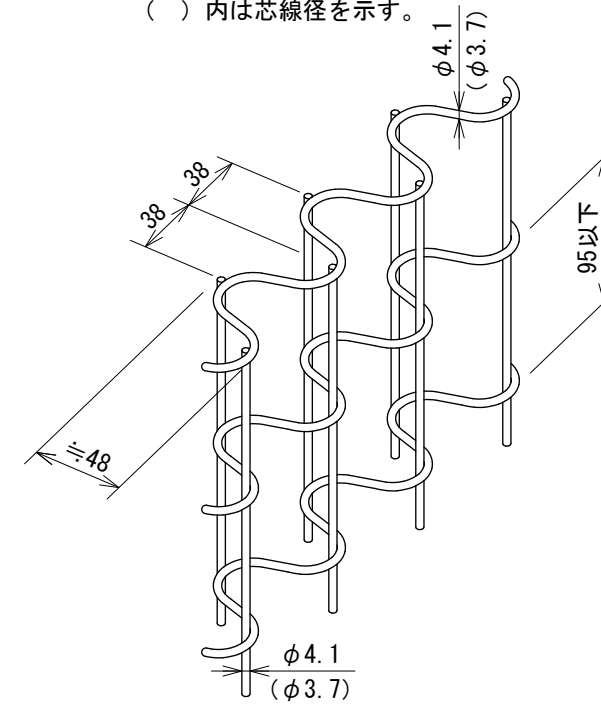

門柱・扉枠位置関係図

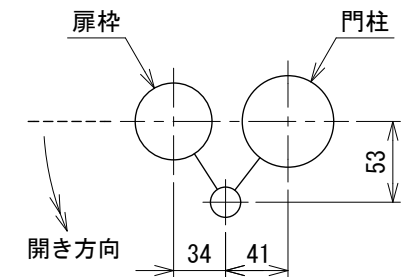

設計条件

設計荷重・・・昭和57年改正の建築基準法・同施行令に基づく風圧力に依る。
基礎条件・・・長期許容地耐力 98kN/m² (10t/m²)

備考

1. 外装について

- ・門柱、枠体
パネル取付金具類・・・垂鉛・アルミ・マグネシウム合金めっきの上高耐候性樹脂粉体塗装
- ・ワイヤメッシュ
胴縁・・・垂鉛めっきの上高耐候性樹脂粉体塗装
- ・ボルト、ナット・・・溶融垂鉛めっきの上防錆着色処理 (SUS品を除く)
- ・施錠装置、落し・・・溶融垂鉛めっきのみ

2. 本図門扉は片側180°開きとする。