




UN両開き門扉 H1800-40×W3000 S:1:20
(昭和57年改正の建築基準法・同施行令に基づく風圧力 GL+0m に依る)

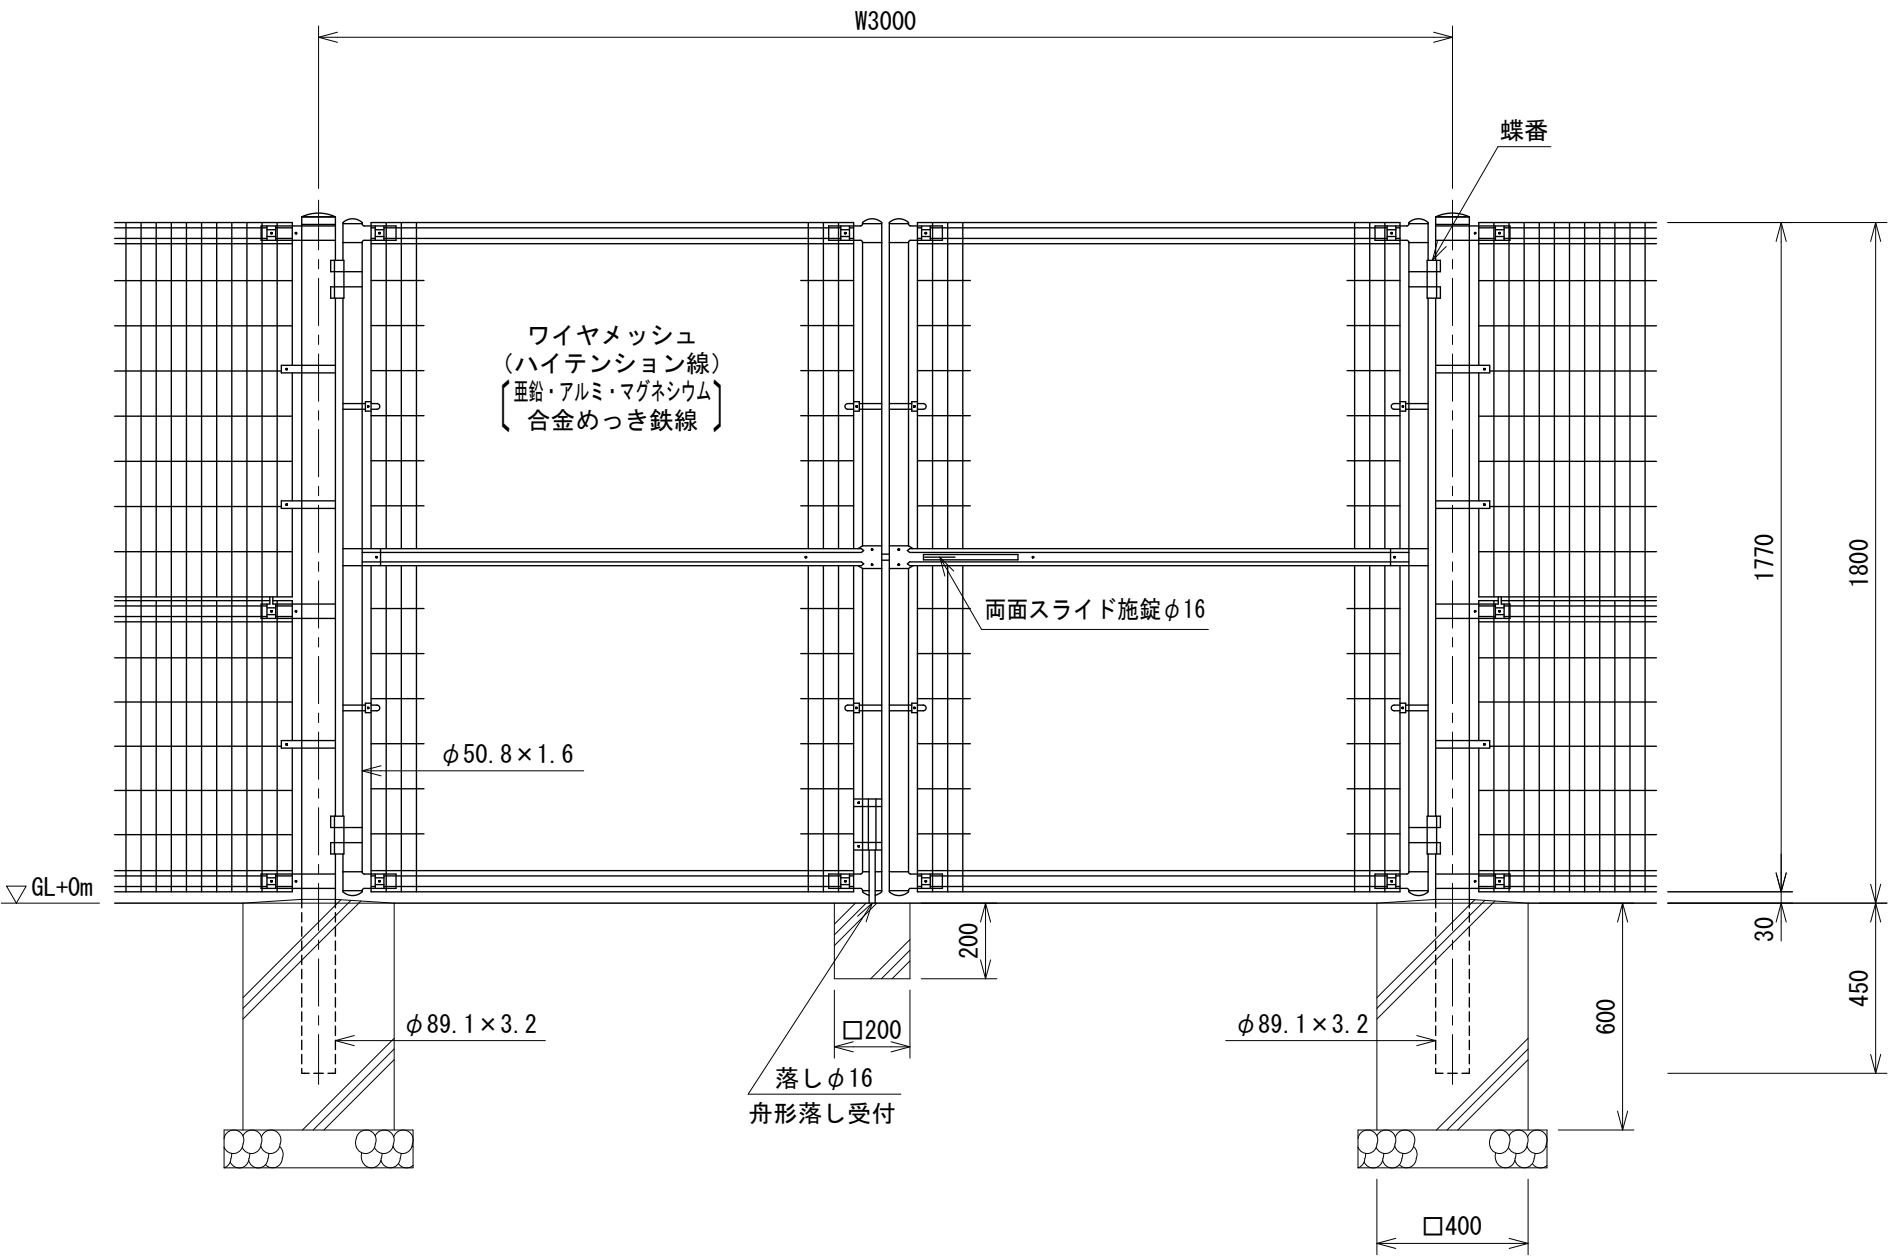

ワイヤメッシュ図
() 内は芯径を示す。

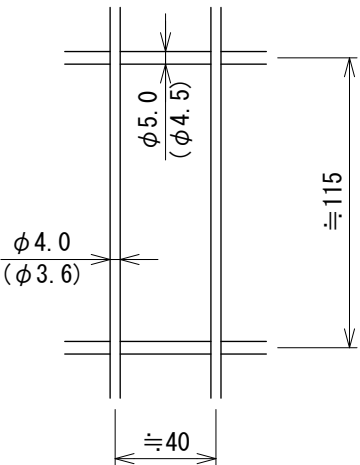

門柱・扉枠位置関係図

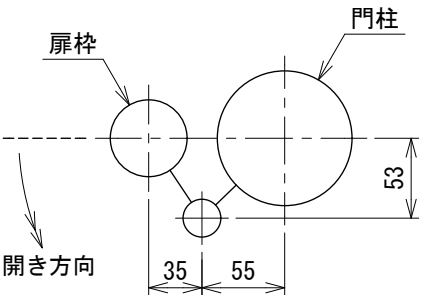

- 設計条件
設計荷重・・・昭和57年改正の建築基準法・同施行令に基づく風圧力に依る。
基礎条件・・・長期許容地耐力 98 kN/m² (10 t/m²)
- 備考
1. 外装について
・ 門 柱 熔融亜鉛めっきの上高耐候性樹脂粉体塗装
・ 枠 体、ジョイント
 押え金具 亜鉛・アルミ・マグネシウム合金めっきの上高耐候性樹脂粉体塗装
 ワイヤメッシュ
・ バ ンド 亜鉛・アルミ合金めっきの上高耐候性樹脂粉体塗装
・ U 型 金 具 亜鉛・アルミ・マグネシウム合金めっきの上防錆着色処理
・ ボルト、ナット 熔融亜鉛めっきの上防錆着色処理
・ 施錠装置、落し 熔融亜鉛めっきのみ
2. 本図門扉は片側180°開きとする。