




UN両開き門扉 H1800-50×W5000 S=1:30
(昭和57年改正の建築基準法・同施行令に基づく風圧力 GL+0m に依る)

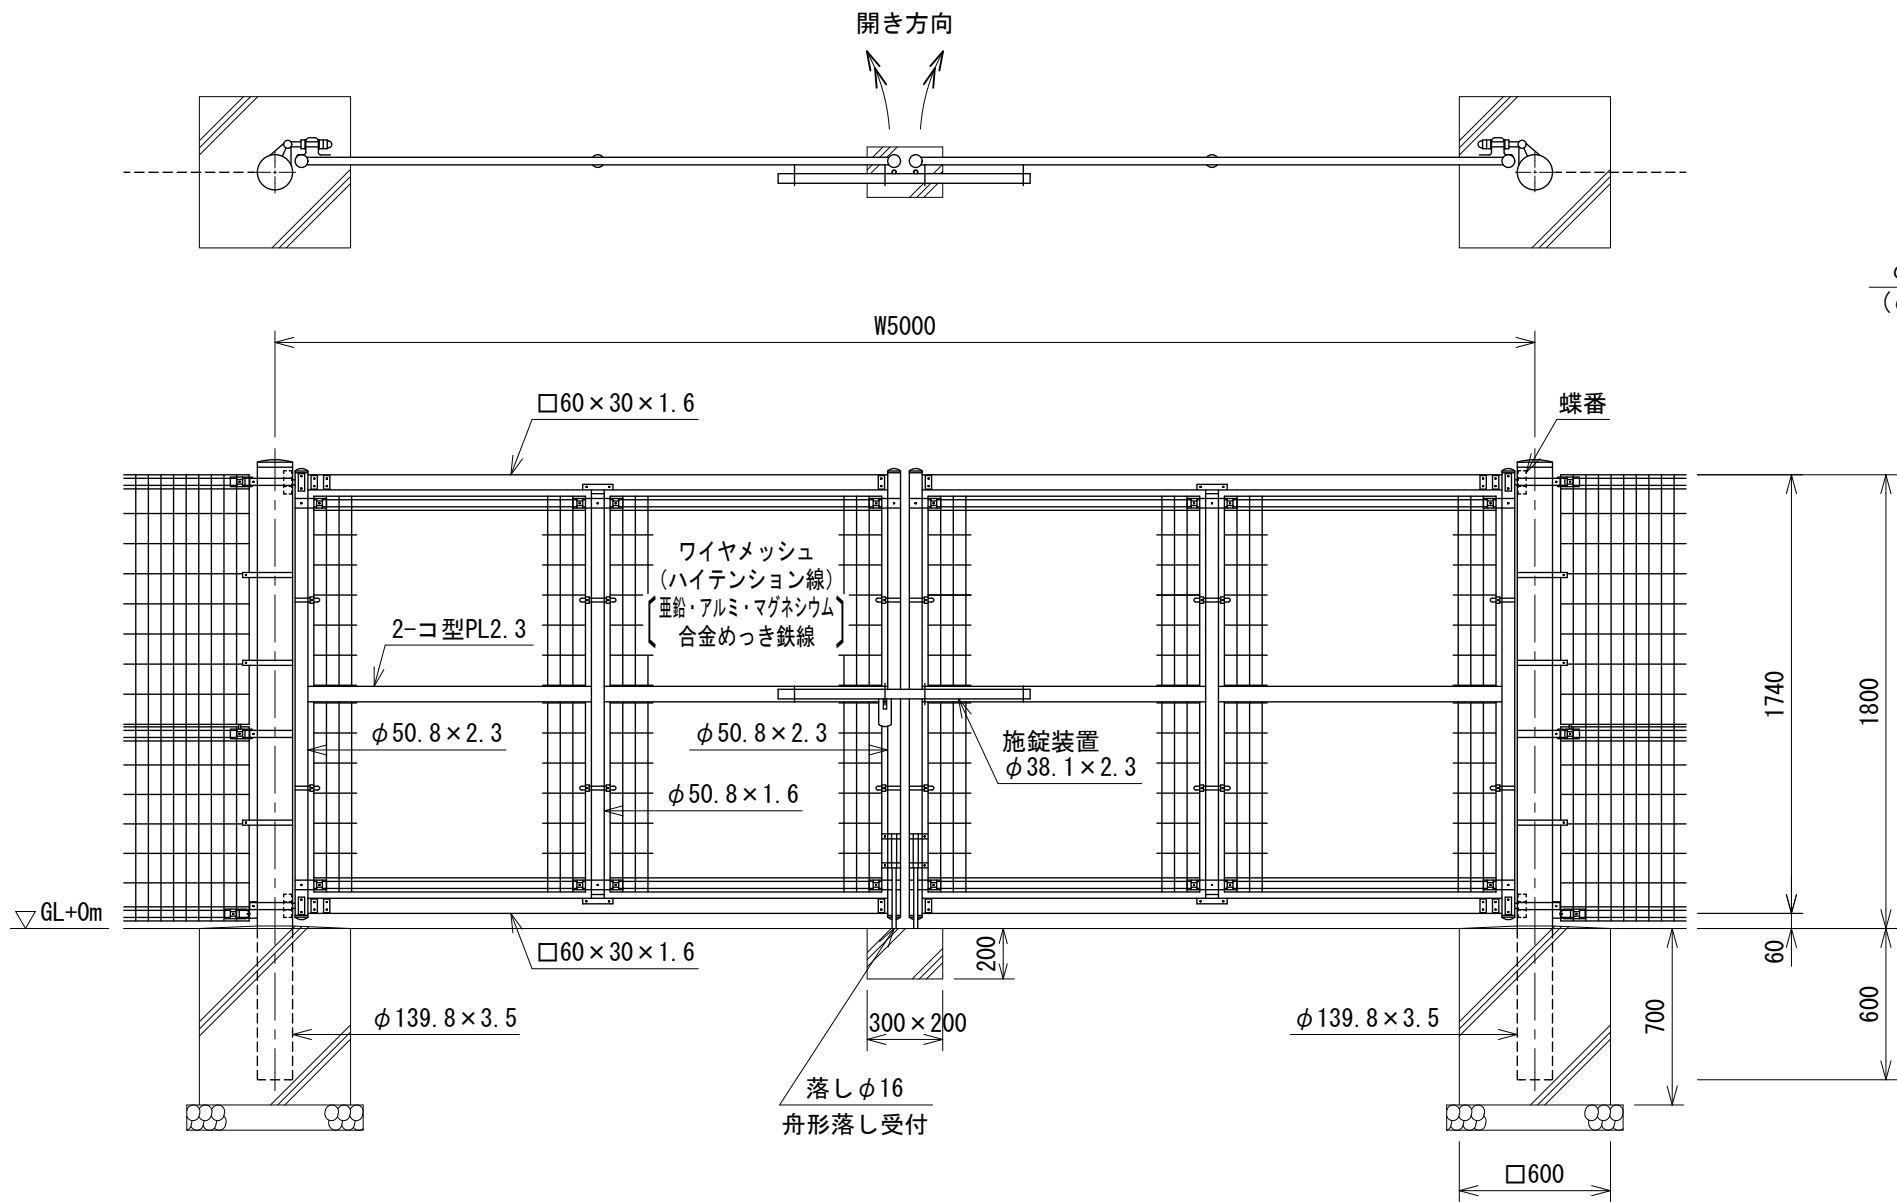

ワイヤメッシュ図
() 内は芯径を示す.

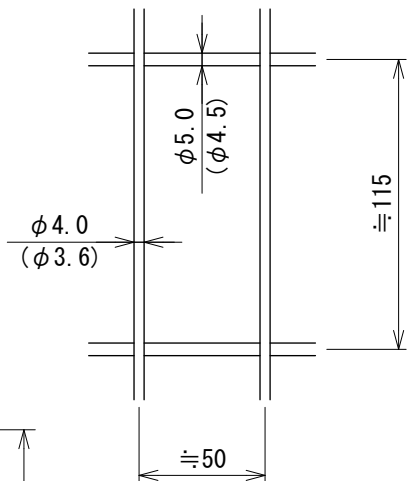

門柱・扉枠位置関係図

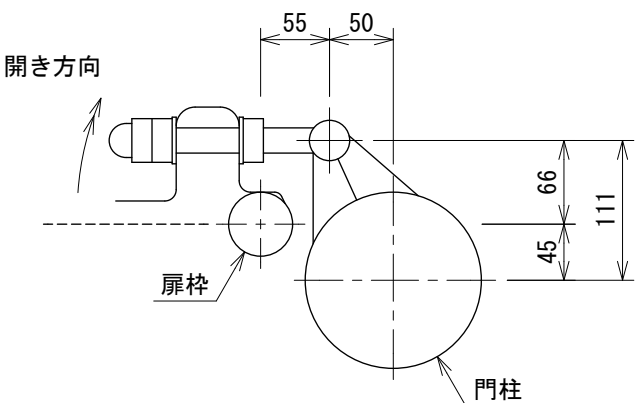

- 設計条件
設計荷重・・・昭和57年改正の建築基準法・同施行令に基づく風圧力に依る。
基礎条件・・・長期許容地耐力 98kN/m² (10t/m²)
- 備考
1. 外装について
- | | | |
|------------------------------|-----|---|
| ・門柱 | ・・・ | 熔融亜鉛めっきの上高耐候性樹脂粉体塗装 |
| ・枠体、ジョイント
押え金具
ワイヤメッシュ | ・・・ | 亜鉛・アルミ・マグネシウム合金めっきの上高耐候性樹脂粉体塗装 |
| ・バンド | ・・・ | 亜鉛・アルミ合金めっきの上高耐候性樹脂粉体塗装 |
| ・U型金具 | ・・・ | 亜鉛・アルミ・マグネシウム合金めっきの上防錆着色処理 |
| ・ボルト、ナット | ・・・ | 熔融亜鉛めっきの上防錆着色処理とし
一部のボルト・ナットは熔融亜鉛めっきのみ |
| ・施錠装置、落とし
ボルト式蝶番 | ・・・ | 熔融亜鉛めっきのみ |
2. 本図門扉は施錠と反対側180°開き、施錠側落としとする。