



UN両開き門扉 H2000-40×W5000 S=1:30

(昭和57年改正の建築基準法・同施行令に基づく風圧力 GL+0m に依る)

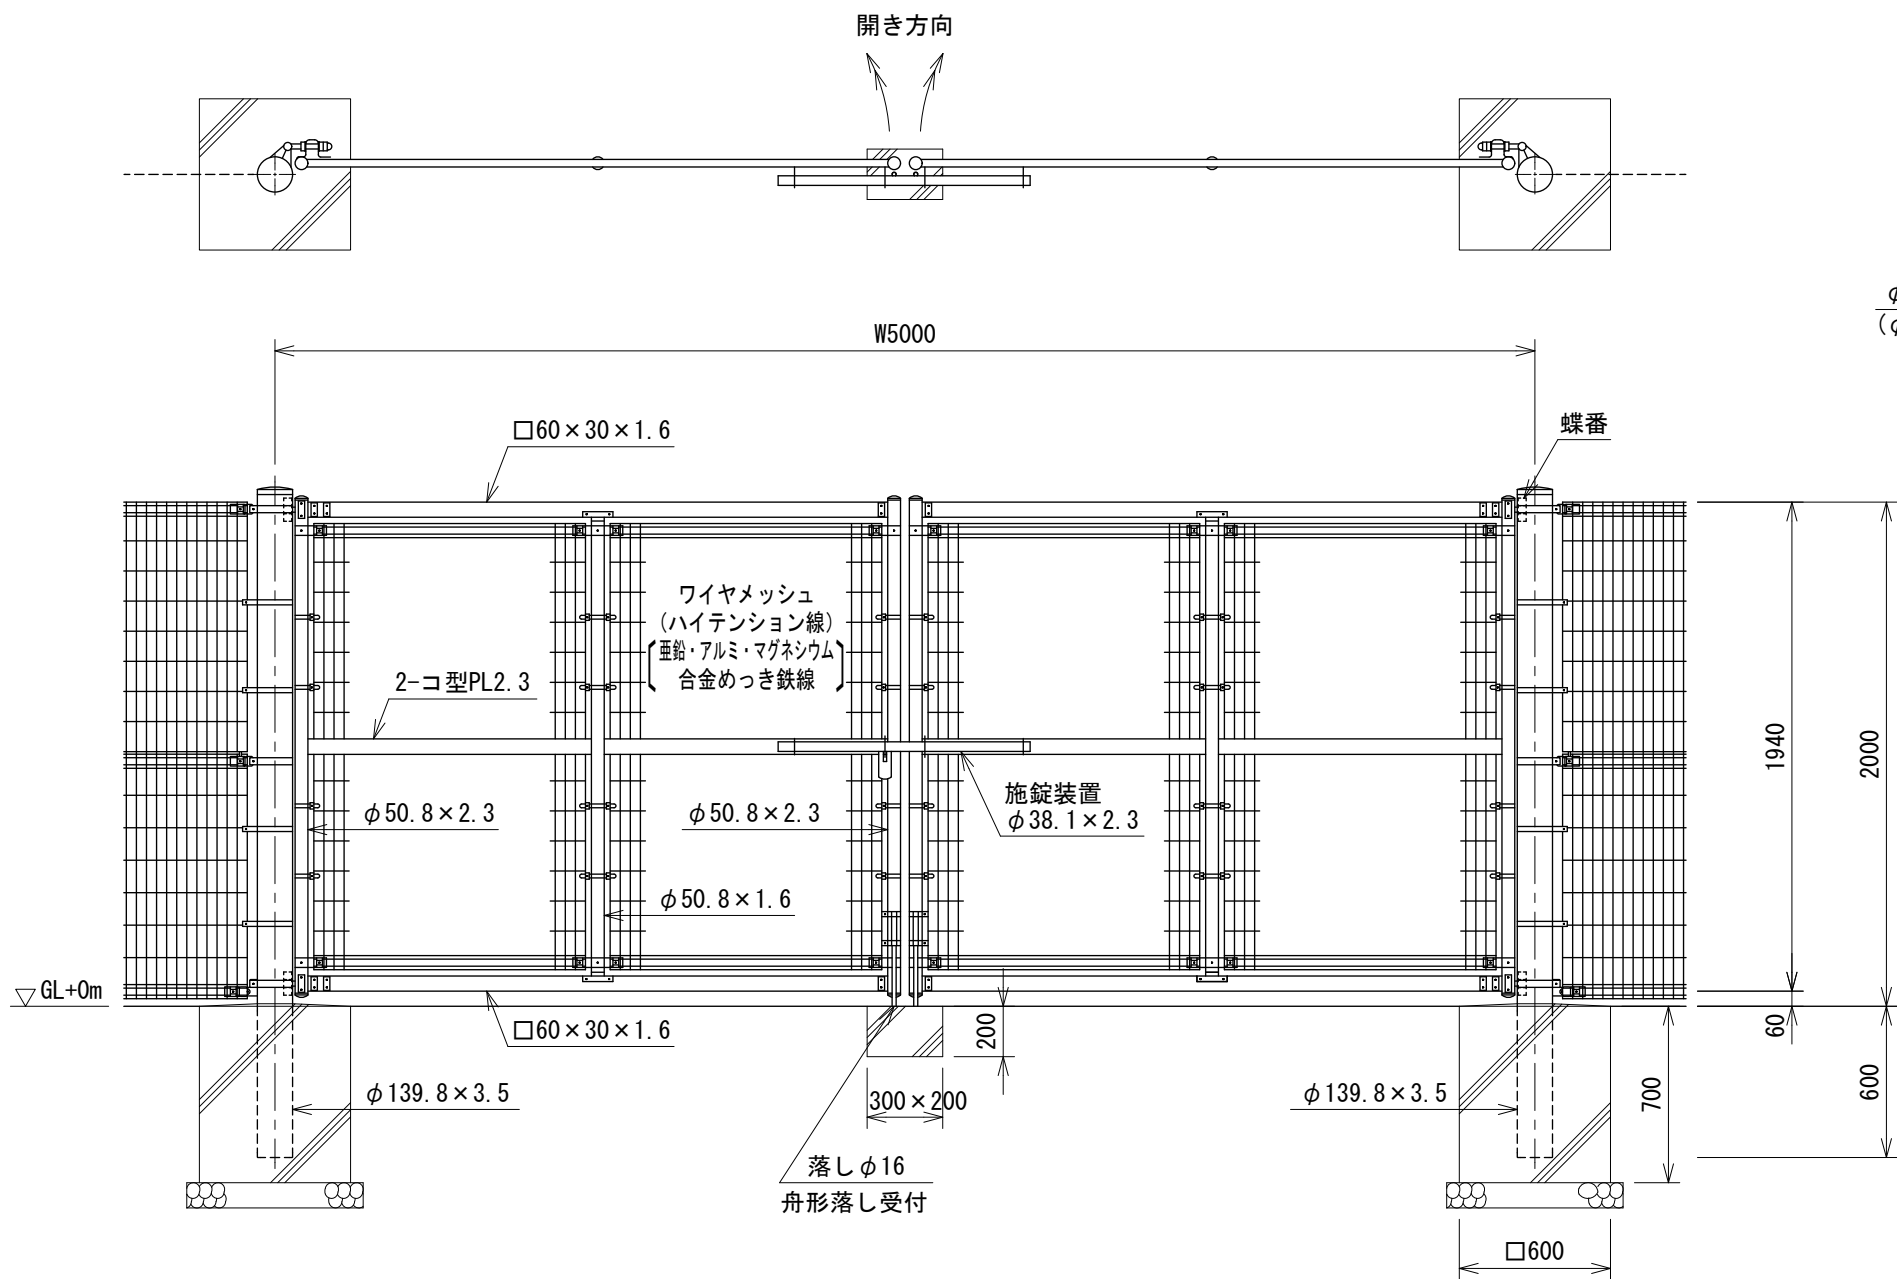


ワイヤメッシュ図

( ) 内は芯径を示す。

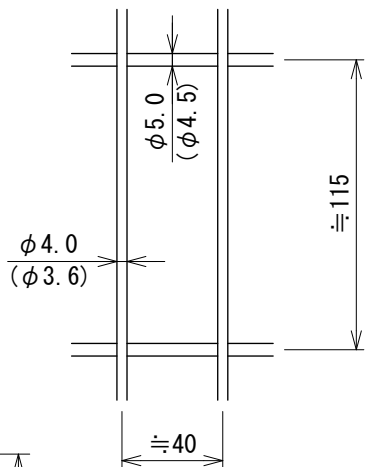

門柱・扉枠位置関係図

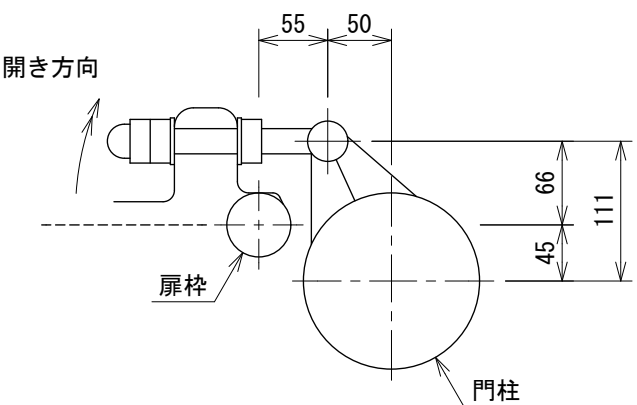

設計条件

設計荷重・・・昭和57年改正の建築基準法・同施行令に基づく風圧力に依る。

基礎条件・・・長期許容地耐力 98kN/m<sup>2</sup> (10t/m<sup>2</sup>)

備考

1. 外装について

- |                              |     |                                        |
|------------------------------|-----|----------------------------------------|
| ・門柱                          | ・・・ | 溶融亜鉛めっきの上高耐候性樹脂粉体塗装                    |
| ・枠体、ジョイント<br>押え金具<br>ワイヤメッシュ | ・・・ | 亜鉛・アルミ・マグネシウム合金めっきの上高耐候性樹脂粉体塗装         |
| ・バンド                         | ・・・ | 亜鉛・アルミ合金めっきの上高耐候性樹脂粉体塗装                |
| ・U型金具                        | ・・・ | 亜鉛・アルミ・マグネシウム合金めっきの上防錆着色処理             |
| ・ボルト、ナット                     | ・・・ | 溶融亜鉛めっきの上防錆着色処理とし、一部のボルト・ナットは溶融亜鉛めっきのみ |
| ・施錠装置、落し<br>ボルト式蝶番           | ・・・ | 溶融亜鉛めっきのみ                              |

2. 本図門扉は施錠と反対側180°開き、施錠側落しとする。