


UN両開き門扉 H1500-50×W6000 S=1:30

(昭和57年改正の建築基準法・同施行令に基づく風圧力 GL+0m に依る)

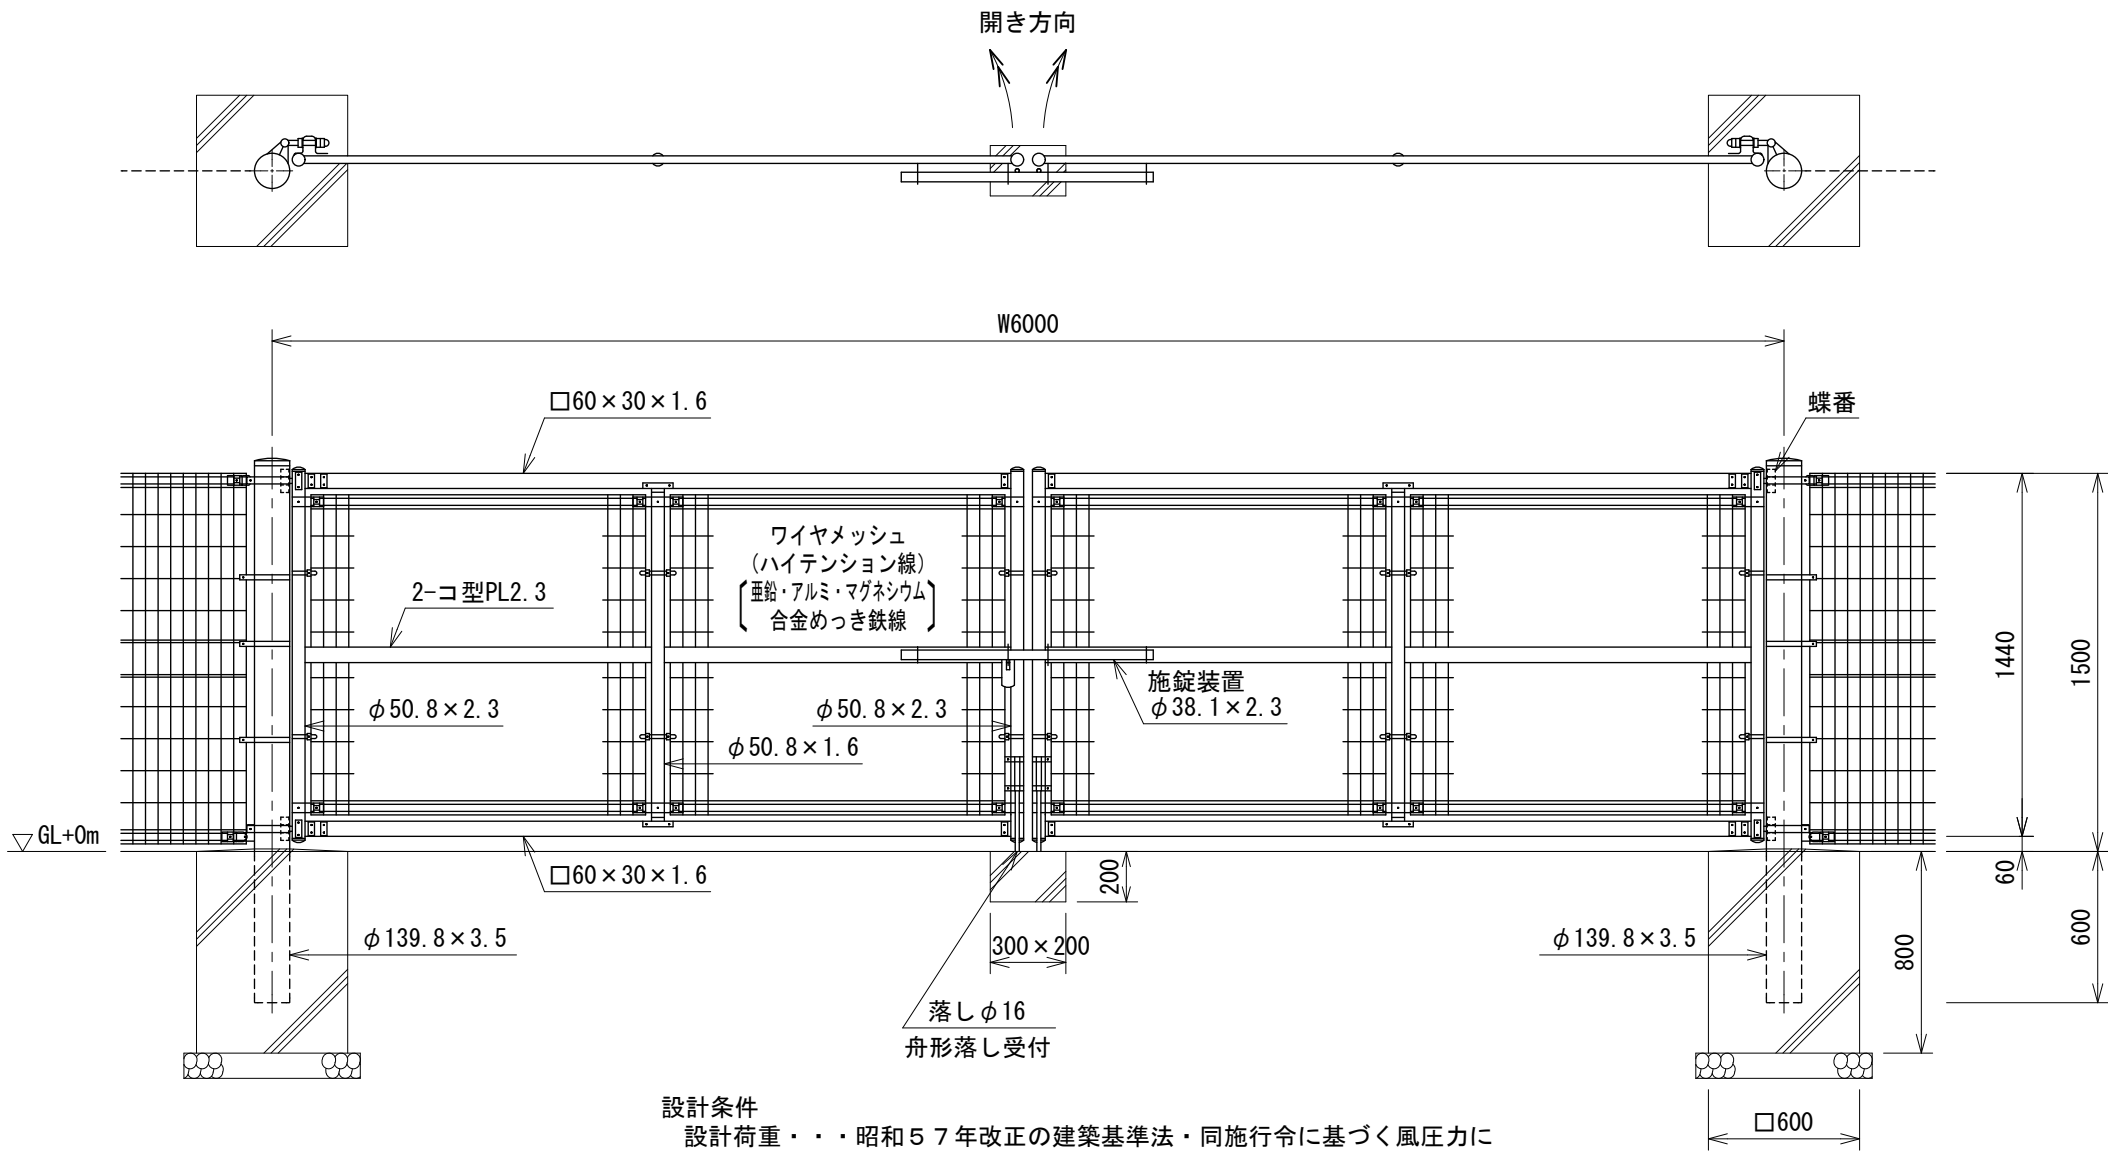


設計条件
設計荷重・・・昭和57年改正の建築基準法・同施行令に基づく風圧力に依る。
基礎条件・・・長期許容地耐力 98kN/m² (10t/m²)

- 備考
1. 外装について
- | | |
|--------------------------------|---|
| ・ 門 柱 | ・・・ 溶融亜鉛めっきの上高耐候性樹脂粉体塗装 |
| ・ 枠 体、ジョイント
押え金具
ワイヤメッシュ | ・・・ 亜鉛・アルミ・マグネシウム合金めっきの上高耐候性樹脂粉体塗装 |
| ・ バ ン ド | ・・・ 亜鉛・アルミ合金めっきの上高耐候性樹脂粉体塗装 |
| ・ U 型 金 具 | ・・・ 亜鉛・アルミ・マグネシウム合金めっきの上防錆着色処理 |
| ・ ボルト、ナット | ・・・ 溶融亜鉛めっきの上防錆着色処理とし
一部のボルト・ナットは溶融亜鉛めっきのみ |
| ・ 施錠装置、落し
ボルト式蝶番 | ・・・ 溶融亜鉛めっきのみ |


2. 本図門扉は施錠と反対側180°開き、施錠側落しとする。

ワイヤメッシュ図

() 内は芯径を示す。

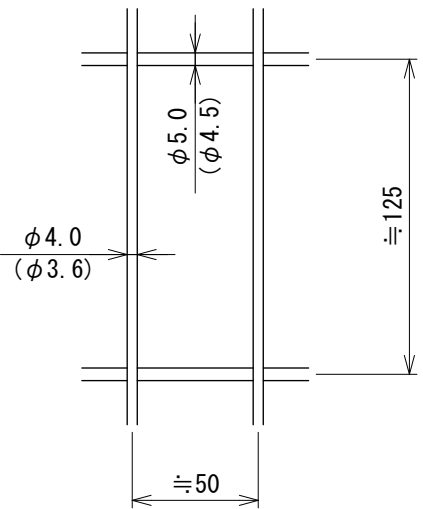

門柱・扉枠位置関係図

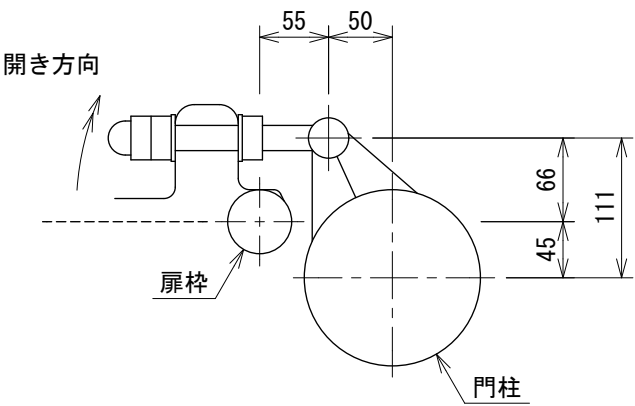

221406513