



UN-A2400-40用
片開きくぐり門扉 H1800-40×W1000 S=1:20
(昭和57年改正の建築基準法・同施行令に基づく風圧力 GL+0m に依る)

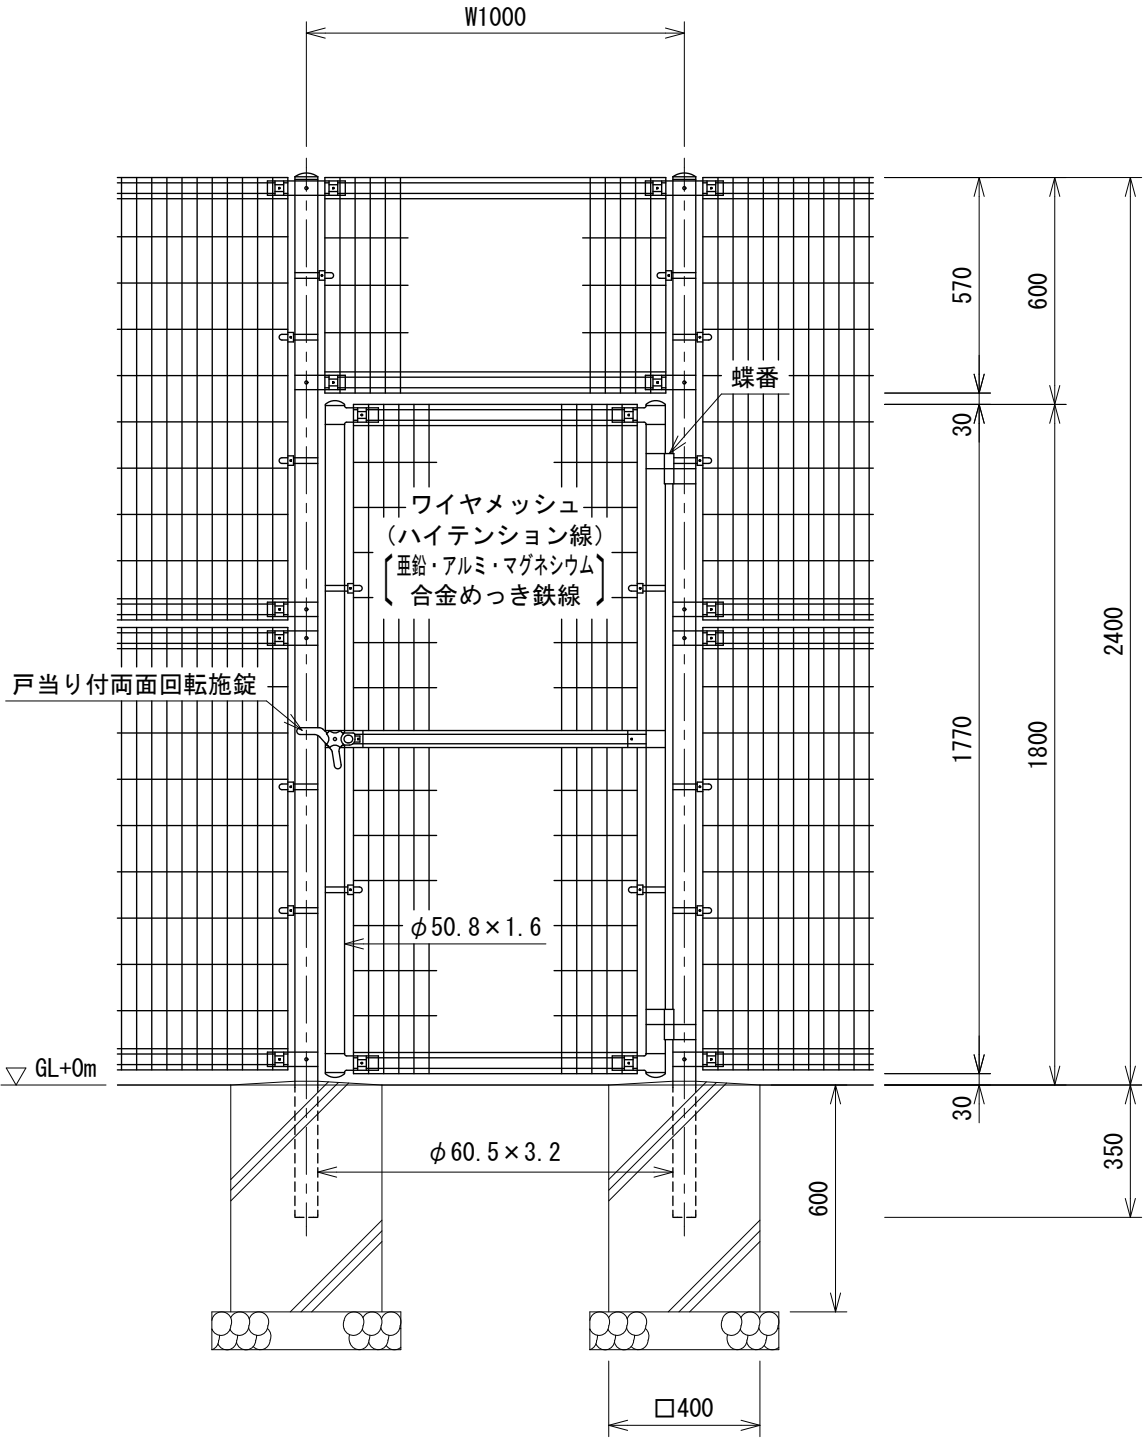


ワイヤメッシュ図

() 内は芯径を示す。
[] 内は門扉パネルを示す。

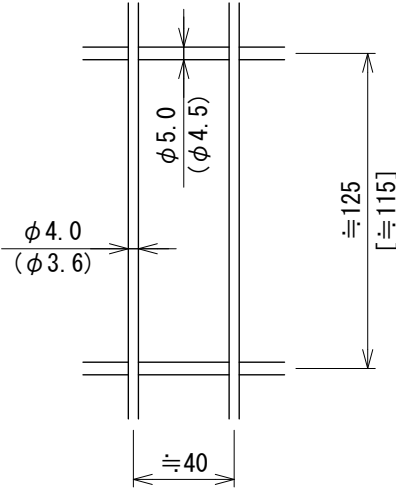

門柱・扉枠位置関係図

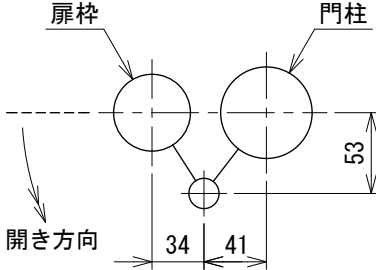

設計条件
設計荷重・・・昭和57年改正の建築基準法・同施行令に基づく風圧力に依る。
基礎条件・・・長期許容地耐力 98 kN/m² (10 t/m²)

- 備考
- | | |
|-------------|-----------------------------------|
| 1. 外装について | |
| ・門柱、枠体 | ・・・亜鉛・アルミ・マグネシウム合金めっきの上高耐候性樹脂粉体塗装 |
| ・ジョイント | |
| ・押え金具 | |
| ・ワイヤメッシュ | |
| ・バンド | ・・・亜鉛・アルミ合金めっきの上高耐候性樹脂粉体塗装 |
| ・U型金具 | ・・・亜鉛・アルミ・マグネシウム合金めっきの上防錆着色処理 |
| ・ボルト、ナット | ・・・溶融亜鉛めっきの上防錆着色処理 |
| ・戸当り付両面回転施錠 | ・・・溶融亜鉛めっきのみ |
2. 本図門扉は片側180°開きとする。

⚠ 注意
・施錠門柱の扉開き側に障害物（兼用フェンス、壁など）を有する場合には、両面回転施錠の戸当りが障害物と干渉するため、開き方向の変更が必要である。