



AR両開き門扉 H1800-MS×W2500 S=1:20

(昭和57年改正の建築基準法・同施行令に基づく風圧力 GL+0m に依る)

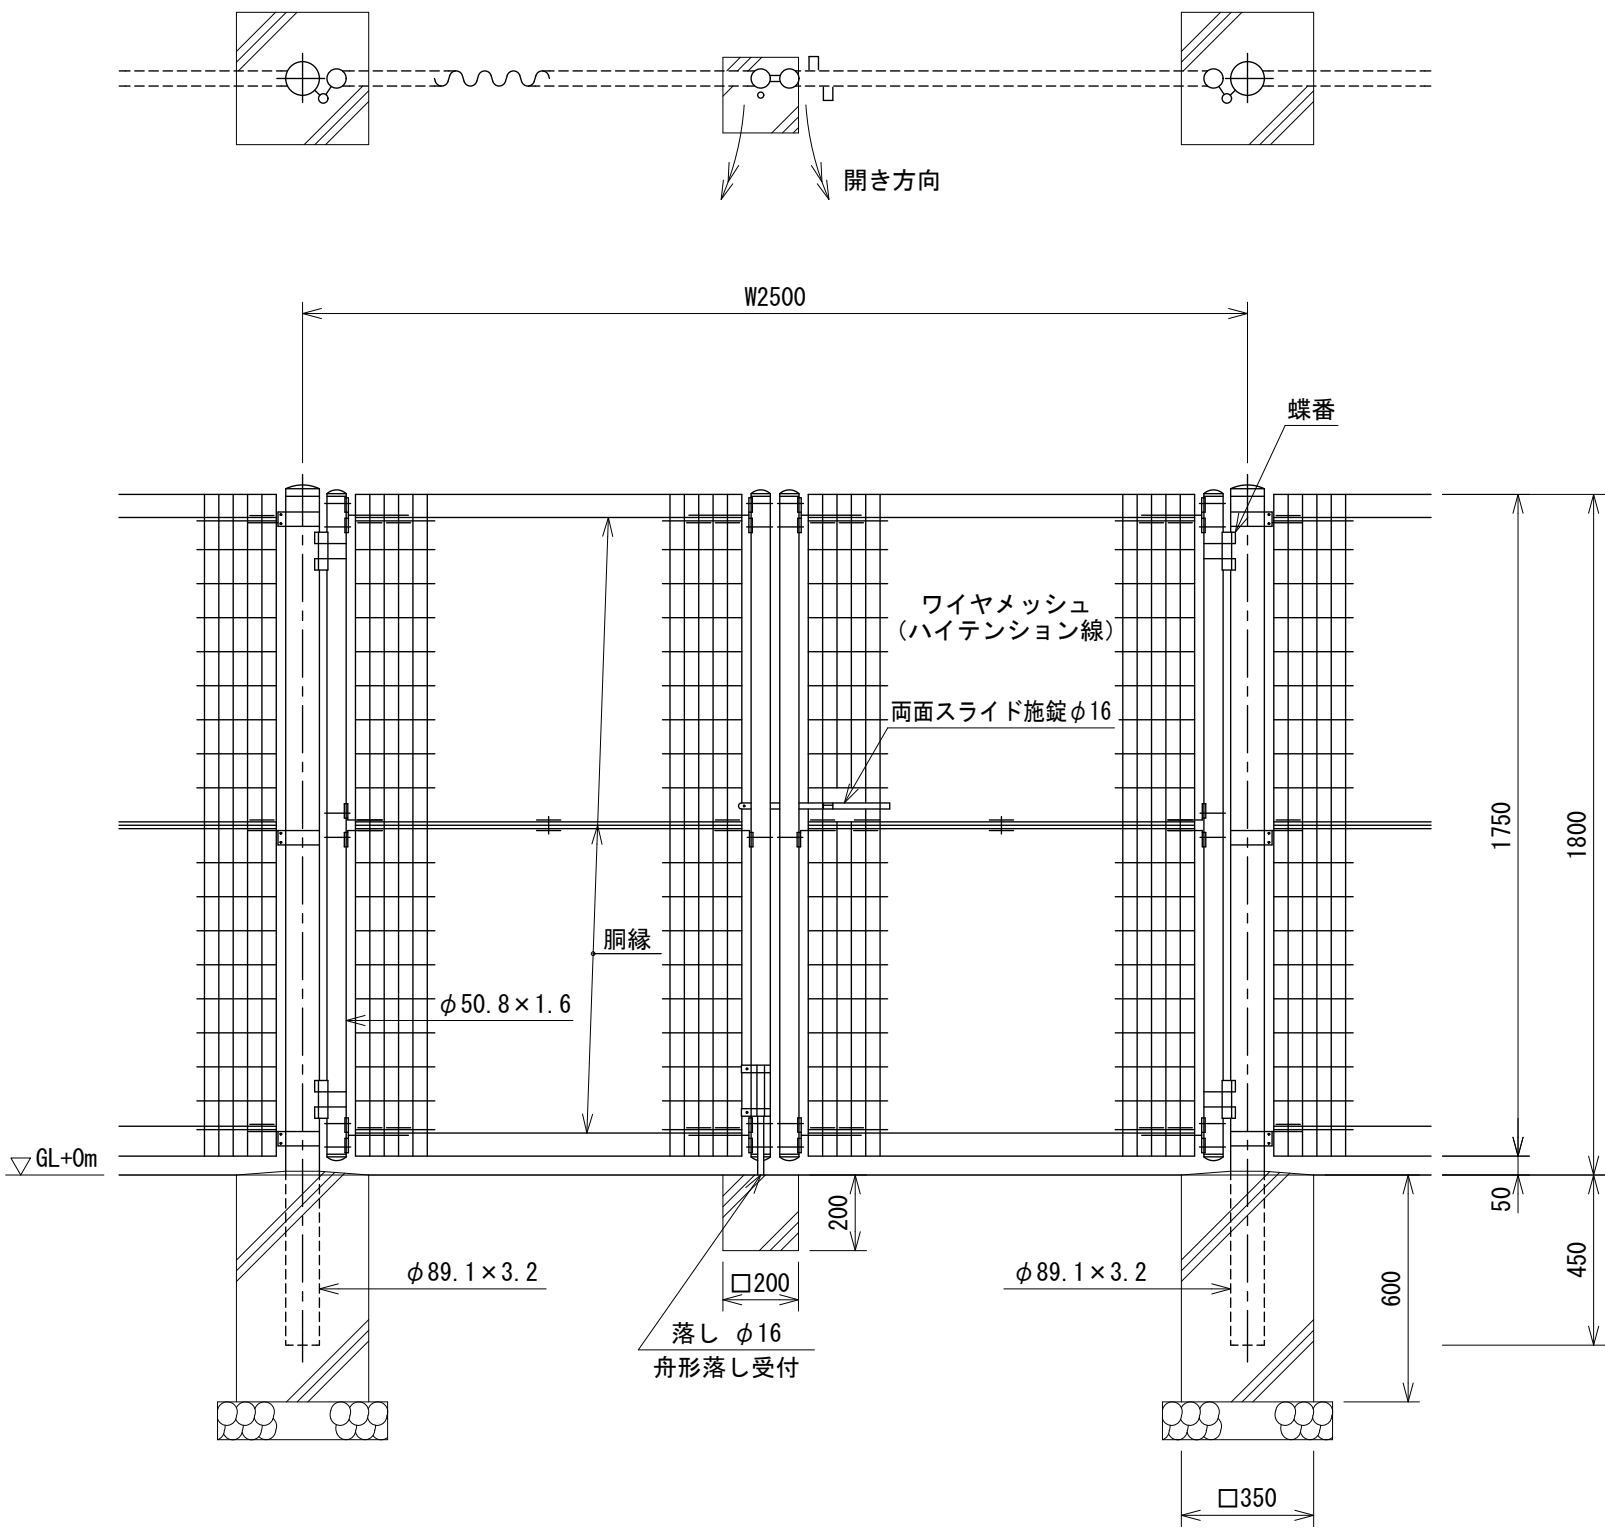


パネル斜視図

( ) 内は芯線径を示す。

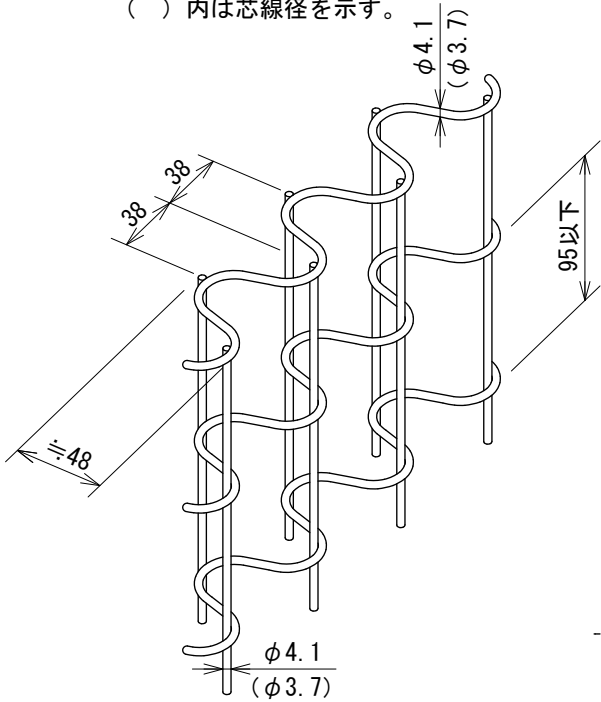

門柱・扉枠位置関係図

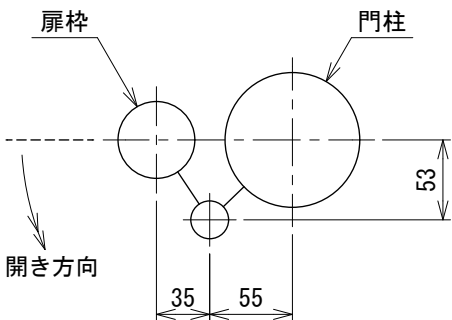

設計条件

設計荷重・・・昭和57年改正の建築基準法・同施行令に基づく風圧力に依る。  
基礎条件・・・長期許容地耐力 98 kN/m<sup>2</sup> (10 t/m<sup>2</sup>)

備考

1. 外装について

- ・門柱・・・溶融亜鉛めっきの上高耐候性樹脂粉体塗装
- ・枠体
- ・パネル取付金具類・・・亜鉛・アルミ・マグネシウム合金めっきの上高耐候性樹脂粉体塗装
- ・ワイヤメッシュ
- ・胴縁・・・亜鉛めっきの上高耐候性樹脂粉体塗装
- ・ボルト、ナット・・・溶融亜鉛めっきの上防錆着色処理 (SUS品を除く)
- ・施錠装置、落し・・・溶融亜鉛めっきのみ

2. 本図門扉は片側180°開きとする。